
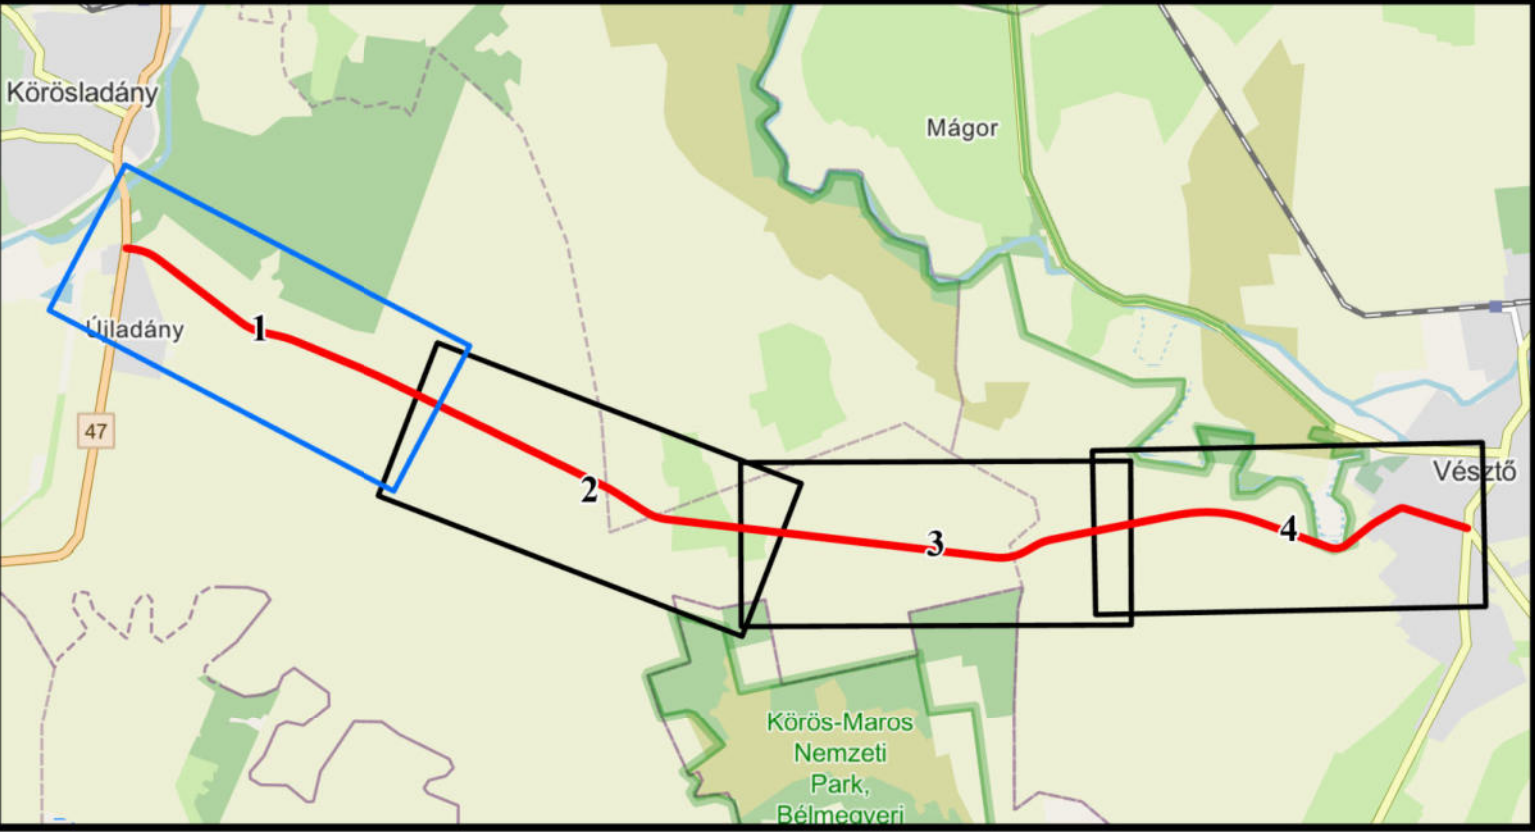
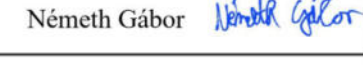
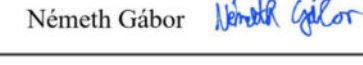
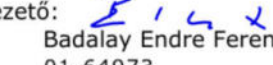
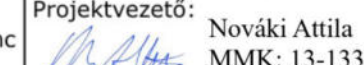


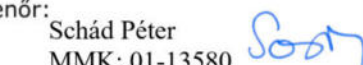

Tárgy: Berettyóújfalú - Békéscsaba közötti 2x2 sávú közúti kapcsolat engedélyezési- és kiviteli terveinek készítése 4 részben 1. rész: Kőrösladány elkerülő út engedélyezési- és kiviteli tervének elkészítése			
Megrendelő:  KÖZLEKEDÉSI ÉS BÉRHÁZÁSI MINISZTERIUM		Kötelező és Beruházási Minisztérium 1117 Budapest, Október huszonharmadika u. 18. Levelezési cím: 1117 Budapest, Október huszonharmadika u. 18. E-mail: info@kbrm.gov.hu	
PST kód: K047.27			
Kőrösladány-Vésztő elkerülő út		Natura 2000 terület	
— úttengely		természetmegőrzési terület	
— területigénybevételi határ		madárvédelmi terület	
○ szelvényezés		Országos jelentőségű védett természeti terület	
Felszíni víztestek		természetvédelmi terület	
vízfolyások (VGT-3)		tájvédelmi körzet	
vízfolyások (nem VGT-3)		nemzeti park	
Zajvédelmi hatásterület		Közműkiváltások	
— Zajvédelmi hatásterület		— Megmaradó vízvezeték	
		— Bontandó vízvezeték	
		— Tervezett vízvezeték	
		Védett növények előfordulása (egyedek sűrűsége)	
Tervező fővállalkozó:  UTIBER UTIBER KÖZÜTTI BÉRHÁZÁSI KFT. Cím: 1115 Budapest, Csóka utca 7-13. Tel.: +36 1 203-0558 Fax: +36 1 204-6625 E-mail: tervezes@utiber.hu www.utiber.hu		Fővállalkozói tervszám: 43.791	
Ügyvezető igazgató: Lakits György		Tervezési igazgató: Vass Gábor	
Szakági tervező:  TRENECON TRENECON Tanácsadó és Tervező Kft. 1133 Budapest, Váci út 76. Telefon: (1) 237 1450 / Fax: (1) 237 1451 E-mail: trenecon@trenecon.hu		Szakági tervszám: T471520	
Tervező:  Németh Gábor		Tervező:  Németh Gábor	
Ügyvezető:  Badalay Endre Ferenc 01-64973		Projekttervező:  Nováki Attila MMK: 13-13352	
Felelős tervező:  Nováki Attila MMK: 13-13352		Ellenőr:  Schád Péter MMK: 01-13580	
Terv tárgya: Kőrösladány elkerülőúthoz kapcsolódóan Kőrösladány-Vésztő összekötőút			
Tervfázis: Előzetes Vizsgálati Dokumentáció		Szállítási ütem jele: V04	
Szállítási ütem:		Szakág jele: E	
Szakág: Környezetvédelem			
Megnevezés: Környezetvédelmi helyszínrajz			
Dátum: 2026.08.08.	Méretarány: 1:4 000	Rajzsám: 1/4	
Fájl elnevezés: T471520_EVD_map_1			