
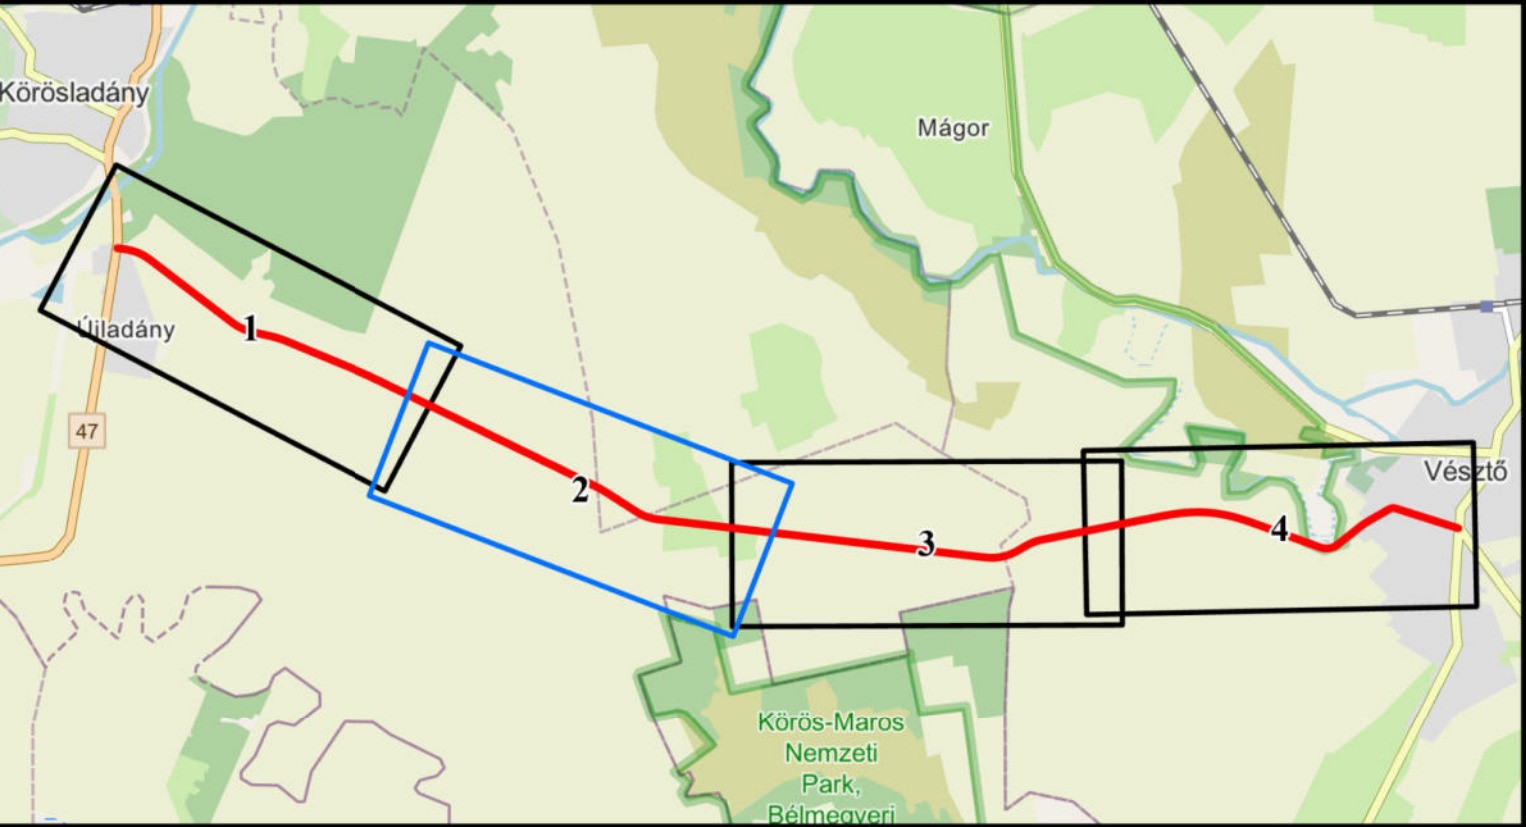
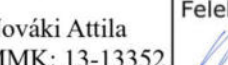


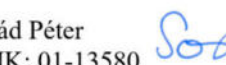

Tárgy: Berettyóújfalú - Békéscsaba közötti 2x2 sávú közúti kapcsolat engedélyezési- és kiviteli terveinek készítése 4 részben 1. rész: Kőrösladány elkerülő út engedélyezési- és kiviteli tervének elkészítése		
Megrendelő:  KÖZLEKEDÉSI ÉS BÉRHÁZÁSI MINISZTERIUM	Kötelezettségi és Beruházási Minisztérium 1117 Budapest, Október huszonharmadika u. 18. Levelezési cím: 1117 Budapest, Október huszonharmadika u. 18. E-mail: info@kbrm.gov.hu	PST kód: K047.27
Kőrösladány-Vésztő elkerülő út — úttengely — területigénybevételi határ ○ szelvényezés Felszíni víztestek ~ vízfolyások (VGT-3) ~ vízfolyások (nem VGT-3)	Natura 2000 terület ~ természetmegőrzési terület ~ madárvédelmi terület Országos jelentőségű védett természeti terület ~ természetvédelmi terület ~ tájvédelmi körzet ~ nemzeti park	Zajvédelmi hatásterület ~ Zajvédelmi hatásterület Közműkiváltások — Megmaradó vízvezeték — Bontandó vízvezeték — Tervezett vízvezeték Védett növények előfordulása (egyedek sűrűsége)
Tervező fővállalkozó:  UTIBER KÖZÜTTI BÉRHÁZÁSI KFT. Cím: 1115 Budapest, Cséka utca 7-13. Tel.: +36 1 203-0558 Fax: +36 1 204-6625 E-mail: tervezes@utiber.hu www.utiber.hu	Ügyvezető igazgató: Lakits György Tervezési igazgató: Vass Gábor Projektvezető: Katona Márk	Fővállalkozói tervszám: 43.791
Szakági tervező:  TRENECON Tanácsadó és Tervező Kft. 1133 Budapest, Váci út 76. Telefon: (1) 237 1450 / Fax: (1) 237 1451 E-mail: trenecon@trenecon.hu		Szakági tervszám: T471520
Ügyvezető:  Badalay Endre Ferenc 01-64973	Projektvezető:  Nováki Attila MMK: 13-13352	Felelős tervező:  Nováki Attila MMK: 13-13352
Ellenőr:  Schád Péter MMK: 01-13580		
Terv tárgya: Kőrösladány elkerülőúthoz kapcsolódóan Kőrösladány-Vésztő összekötőút		
Tervfázis: Előzetes Vizsgálati Dokumentáció		Szállítási ütem jele: V04
Szállítási ütem:		Szakág jele: E
Szakág: Környezetvédelem		
Megnevezés: Környezetvédelmi helyszínrajz		
Dátum: 2026.08.08.	Méretarány: 1:4 000	Rajzszám: 2/4
Fájl elnevezés: T471520_EVD_map_2		