
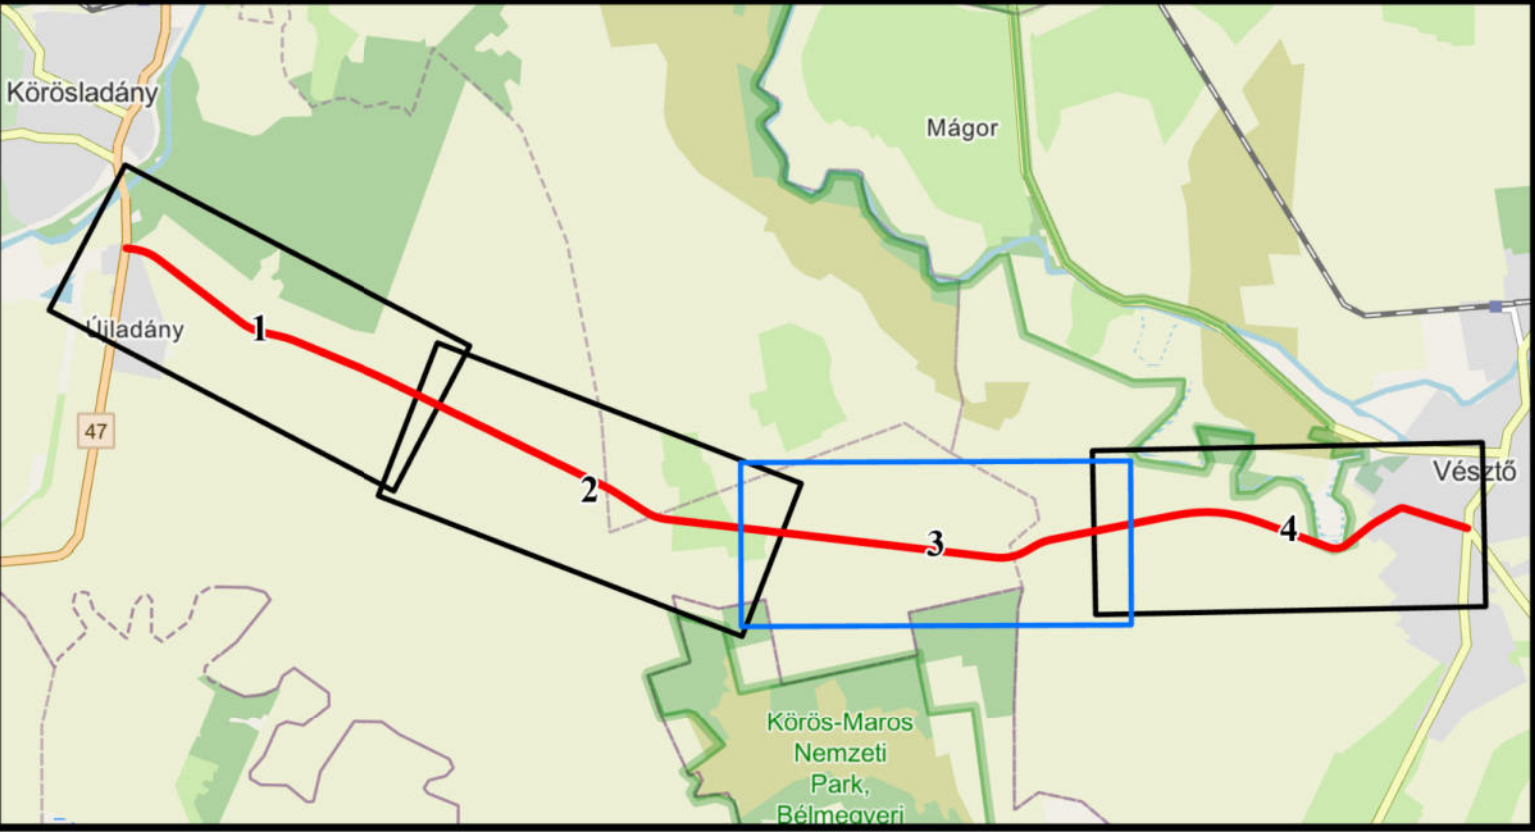


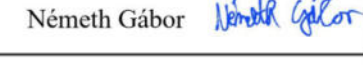

Tárgy: Berettyóújfalu - Békéscsaba közötti 2x2 sávú közúti kapcsolat engedélyezési- és kiviteli terveinek készítése 4 részben 1. rész: Kőrösladány elkerülő út engedélyezési- és kiviteli tervének elkészítése			
Megrendelő:  KÖZLEKEDÉSI ÉS BÉRHÁZÁSI MINISZTERIUM		Kötelezettségi és Beruházási Minisztérium 1117 Budapest, Október huszonharmadika u. 18. Levelezési cím: 1117 Budapest, Október huszonharmadika u. 18. E-mail: info@kbt.gov.hu	PST kód: K047.27
Kőrösladány-Vésztő elkerülő út	Natura 2000 terület	Zajvédelmi hatásterület	
— úttengely	 természetmegőrzési terület	— Zajvédelmi hatásterület	
— területigénybevételi határ	 madarvédelmi terület	Közműkiváltások	
○ szelvényezés	Országos jelentőségű védett természeti terület	— Megmaradó vízvezeték	
— Felszíni víztestek	 természetvédelmi terület	— Bontandó vízvezeték	
 vízfolyások (VGT-3)	 tájvédelmi körzet	— Tervezett vízvezeték	
 vízfolyások (nem VGT-3)	 nemzeti park	Védett növények előfordulása (egyedek sűrűsége)	
Tervező fővállalkozó:  UTIBER UTIBER KÖZÜTTI BÉRHÁZÁSI KFT. Cím: 1115 Budapest, Csóka utca 7-13. Tel.: +36 1 203-0558 Fax: +36 1 204-6625 E-mail: tervezes@utiber.hu www.utiber.hu		Fővállalkozói tervszám: 43.791	
Ügyvezető igazgató: Lakits György	Tervezési igazgató: Vass Gábor	Projektvezető: Katona Márk	Szakági tervszám: T471520
Szakági tervező:  TRENECON TRENECON Tanácsadó és Tervező Kft. 1133 Budapest, Váci út 76. Telefon: (1) 237 1450 / Fax: (1) 237 1451 E-mail: trenecon@trenecon.hu		Tervező: Németh Gábor 	
Ügyvezető:  Badalay Endre Ferenc 01-64973	Projektvezető:  Nováki Attila MMK: 13-13352	Felelős tervező:  Nováki Attila MMK: 13-13352	Ellenőr: Schád Péter MMK: 01-13580 
Terv tárgya: Kőrösladány elkerülőúthoz kapcsolódóan Kőrösladány-Vésztő összekötőút			
Tervfázis: Előzetes Vizsgálati Dokumentáció			Szállítási ütem jele: V04
Szakág: Környezetvédelem			Szakág jele: E
Megnevezés: Környezetvédelmi helyszínrajz			
Dátum: 2026.08.08.	Méretarány: 1:4 000	Rajzszám: 3/4	
Fájl elnevezés: T471520_EVD_map_3			