
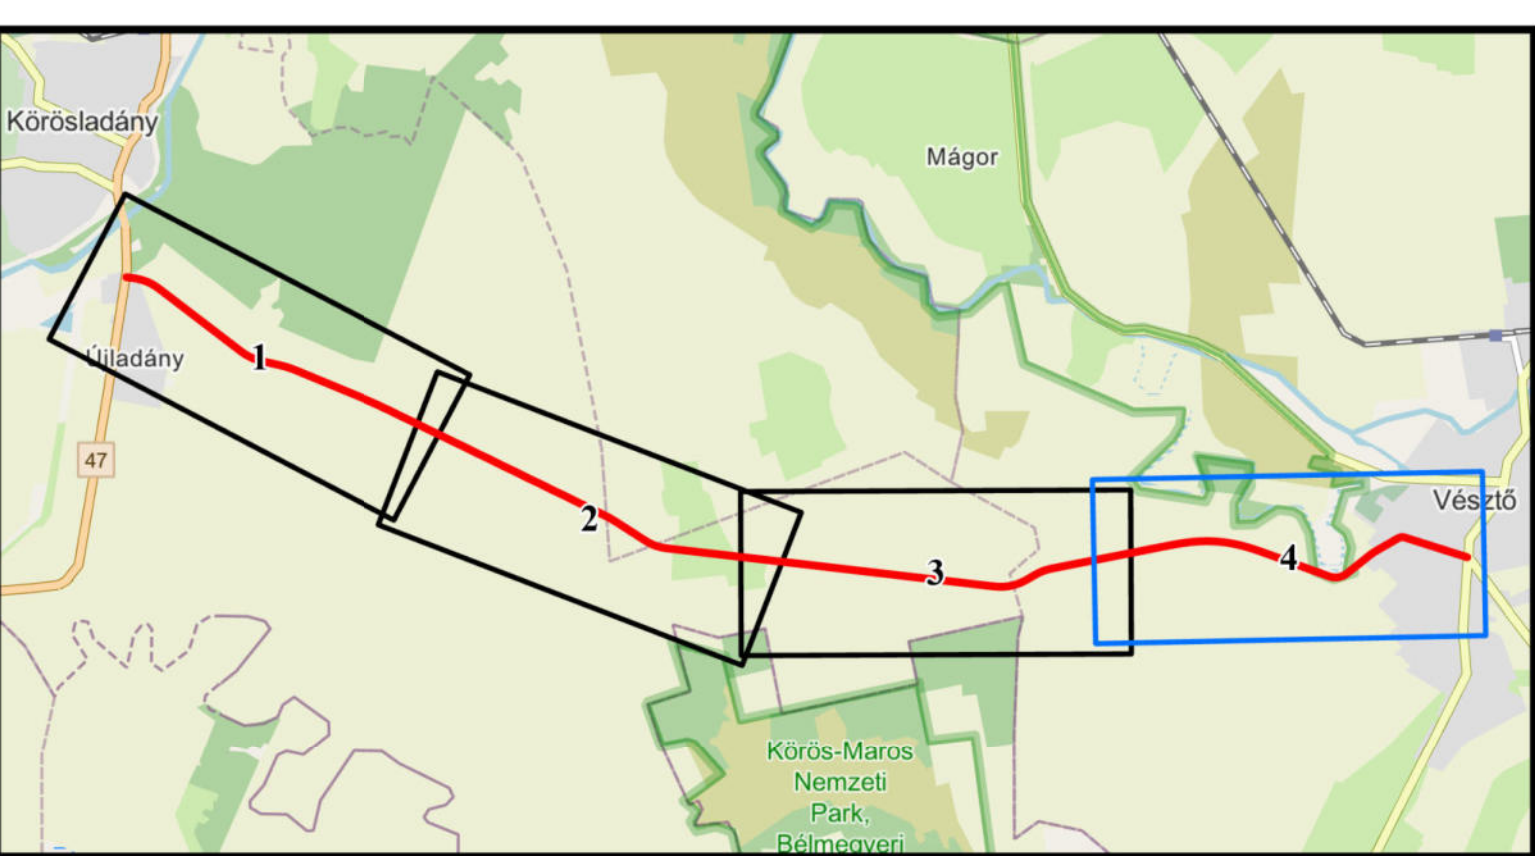
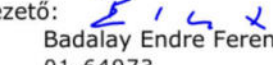
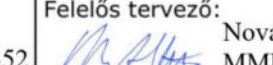


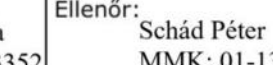

Tárgy: Berettyóújfalú - Békéscsaba közötti 2x2 sávú közúti kapcsolat engedélyezési- és kiviteli terveinek készítése 4 részben	
1. rész: Kőrösladány elkerülő út engedélyezési- és kiviteli tervének elkészítése	
Megrendelő:  Közügyi és Beruházási Minisztérium 1117 Budapest, Október huszonharmadika u. 18. Levelezési cím: 1117 Budapest, Október huszonharmadika u. 18. E-mail: info@kbm.gov.hu	PST kód: K047.27
Kőrösladány-Vésztő elkerülő út	
— úttengely	— természetmegőrzési terület
— területigénybevételi határ	— madárvédelmi terület
○ szelvényezés	— Országos jelentőségű védett természeti terület
— Felszíni víztestek	— természetvédelmi terület
— vízfolyások (VGT-3)	— tájvédelmi körzet
— vízfolyások (nem VGT-3)	— nemzeti park
Zajvédelmi hatásterület	
— Zajvédelmi hatásterület	— Zajvédelmi hatásterület
Közműkiváltások	
— Megmaradó vízvezeték	— Bontandó vízvezeték
— Tervezett vízvezeték	— Védett növények előfordulása (egyedek sűrűsége)
Tervező fővállalkozó:  UTIBER UTIBER KÖZÜTI BÉRIHÁZÓ KFT. Cím: 1115 Budapest, Cséka utca 7-13. Tel.: +36 1 203-0558 Fax: +36 1 204-6625 E-mail: tervez@utiber.hu www.utiber.hu	
Fővállalkozói tervszám: 43.791	
Ügyvezető igazgató: Lakits György	Tervezési igazgató: Vass Gábor
Projektvezető: Katona Márk	
Szakági tervező:  TRENECON TRENECON Tanácsadó és Tervező Kft. 1133 Budapest, Váci út 76. Telefon: (1) 237 1450 / Fax: (1) 237 1451 E-mail: trenecon@trenecon.hu	
Szakági tervszám: T471520	
Ügyvezető:  Badalay Endre Ferenc 01-64973	Projektvezető:  Nováki Attila MMK: 13-13352
Felelős tervező:  Nováki Attila MMK: 13-13352	Ellenőr:  Schád Péter MMK: 01-13580
Terv tárgya: Kőrösladány elkerülőúthoz kapcsolódóan Kőrösladány-Vésztő összekötőút	
Tervfázis: Előzetes Vizsgálati Dokumentáció	Szállítási ütem jele: V04
Szállítási ütem:	Szakág jele: E
Szakág: Környezetvédelem	
Megnevezés: Környezetvédelmi helyszínrajz	
Dátum: 2026.08.08.	Méretarány: 1:4 000
Rajzsám: 4/4	
Fájl elnevezés: T471520_EVD_map_4	