

Meglévő nagy-középnymású gázelosztó vezetékek
(6 bar, DN315PE)

Meglévő jogi határ



Csapadékvíz tározó-párologtató medence

Kétéltű terelőfal (ACO Wildlife PRO vagy azzal egyenértékű)

10 cm humusz+fűvesítés

8

1

8

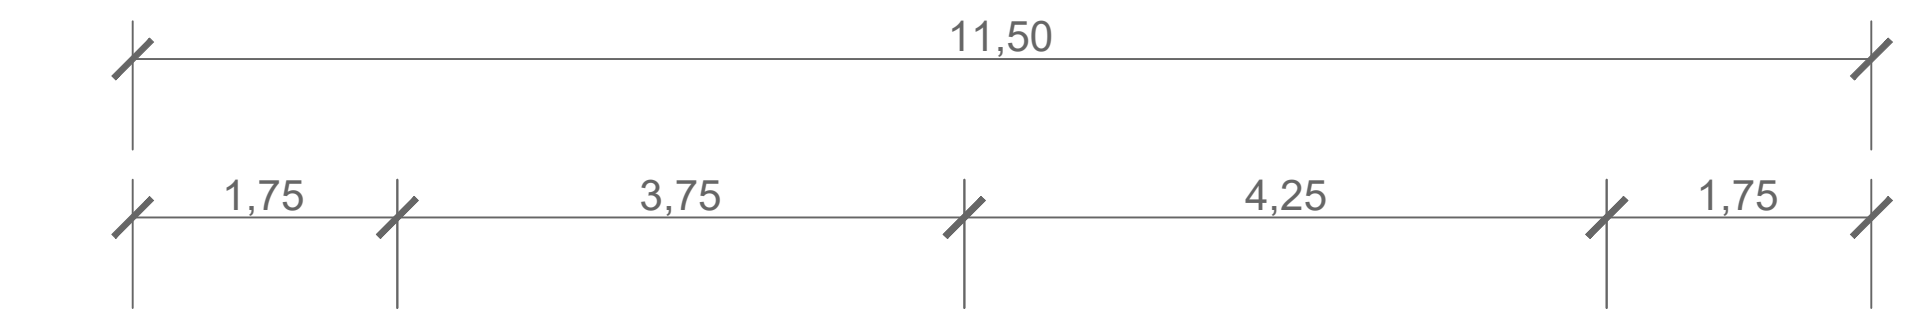
Kétéltű terelőfal (ACO Wildlife PRO vagy azzal egyenértékű)

10 cm humusz+fűvesítés

Holt-Sebes-Körös meglévő meder

Meglévő jogi határ

 
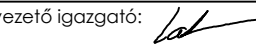
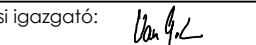
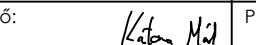
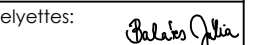
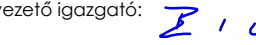
2x1 sávós mellékút
h < 3 m töltésben, jobb ívben, kétoldalon kétéltű terelőelemmel,
 $\Delta b=0,25$ m sávbővítéssel
(9+125 km sz.)
 $v_t=70$ km/h



- ① Mellékút aszfaltburkolata 'C' forgalmi terhelési osztályra:
- 3,5 cm AC 8 kopó (mF) PmB 25/55-65 aszfalt kopóréteg
 - 7,5 cm AC 22 kötő (mF) PmB 25/55-65 aszfalt kötőréteg
 - 15 cm Ckt-4 hidraulikus kötőanyagú alapréteg *
 - 25 cm fagyvédőréteg (M-1, T-1, X-1, V-2, $T_p \geq 96\%$, $E_d \geq 80$ MN/m², $T_1 \leq 2,0$)
 - 25 cm javítóréteg (min. M-2, T-1, $T_p \geq 93\%$, $E_d \geq 60$ MN/m², $T_1 \leq 2,2$)
- ⑧ Padka burkolata:
- 5 cm M22 mechanikai stabilizáció (fehér színben)
 - 15 cm M63 mechanikai stabilizáció
 - Földmű kialakítása geotechnika szerint

*2,5 méterenként 10 cm mélyen 1/6 hajlással kraftolva az e-UT 06.03.53:2025 ÚME 6.2.4.1. pontja szerint.

Földmű kialakítása a GEO-TERRA Kft. 25.4622 szakági tervszámú,
H2 - Geotechnika, geotechnikai tervezési beszámoló - útépités
külön szakági dokumentációjában foglaltak szerint történjen.

Tárgy: Berettyóújfalu - Békéscsaba közötti 2x2 sávós közúti kapcsolat engedélyezési- és kiviteli tervei elkészítése 4 részben 1. rész: Körösladány elkerülő út engedélyezési- és kiviteli tervei elkészítése			
Megrendelő:  KÖZLEKEDÉSI ÉS BERUHÁZÁSI MINISZTERIUM	1117 Budapest, Október huszonharmadika utca 18. Levelezési cím: 1117 Budapest, Október huszonharmadika utca 18. E-mail: info@kbrm.gov.hu	PST kód: K047.27	
Tervező:  UTIBER KÖZÚTI BERUHÁZÓ KFT. Cím: 1115 Budapest, Csóka utca 7-13. Tel.: +36 1 203-0555 Fax: +36 1 204-6625 E-mail: tervezes@utiber.hu www.utiber.hu			Tervszám: 43.791
Ügyvezető igazgató:  Lóránt György	Tervezési igazgató:  Vasó Gábor	Projektvezető:  Katona Márk 01-16015	Projektvezető helyettes:  Balázs Júlia KÉ-KTK/07.10.08/83
Terv tárgya: 3. szakasz: 47 sz. főút Körösladány elkerülő úthoz kapcsolódóan a Körösladány-Vésztő összekötőút - Vésztői szakasz			
Szakági tervező:  TRENECON Tanácsadó és Tervező Kft. 1133 Budapest, Váci út 75. Telefon: (1) 237 1450 / Fax: (1) 237 1451 E-mail: trenecon@trenecon.hu		Szakági tervszám: T471520	
Ügyvezető igazgató:  Badalay Endre Ferenc 01-64973	Projektvezető:  Szilágyi Péter 01-01254	Ellenőr:  Nováki Attila 13-13352	
Tervtípus: ENGEDÉLYEZÉSI TERV		Szakági ütem jele: V03	
Szakág: EVD - Előzetes Vizsgálati Dokumentáció		Szakág jele: EVD	
Megnevezés: Mintakeresztmetszvény a Holt-Sebes-Körös folyóhóltág közelében kétoldalon kétéltű terelőelemekkel			
Dátum: 2026. 09. 04.	Méretarány: M = 1:50	Rajpszám: 03.02	
Fájl elnevezés: E_03_EVD_03.00_V03.dwg			