SZEGHALOM VÁROS TELEPÜLÉSRENDEZÉSI TERV MÓDOSÍTÁS
BELTERÜLET TELEPÜLÉSSZERKEZETI TERV

M = 1 : 5 000

JELMAGYARÁZAT

Meglévő Tervezett

- LAKÓTERÜLET - KISVÁROSIAS
- LAKÓTERÜLET - KERTVÁROSIAS
- LAKÓTERÜLET - FALUSIAS
- VEGYES TERÜLET - TELEPÜLÉSKÖZPONTI
- GAZDASÁGI TERÜLET - KERESKEDELMI, SZOLGÁLTATÓ
- GAZDASÁGI TERÜLET - IPARI
- Kmü KÜLÖNLEGES TERÜLET (BEÉPÍTÉSRE SZÁNT) - MEZŐGAZDASÁGI ÜZEM
- KÜLÖNLEGES TERÜLET (BEÉPÍTÉSRE NEM SZÁNT)
- KÖZLEKEDÉSI TERÜLET - KÖZÚTI
- KÖZLEKEDÉSI TERÜLET - KÖTÖTTPÁLYÁS
- ZÖLDTERÜLET (KÖZPARK)
- ZÖLDTERÜLET - REHABILITÁCIÓRA KIJELÖLT
- ERDŐTERÜLET - VÉDELMI
- ERDŐTERÜLET - GAZDASÁGI
- ERDŐTERÜLET - GAZDASÁGI (KORLÁTOZOTT FUNKCIÓJÚ)
- MEZŐGAZDASÁGI TERÜLET - ÁLTALÁNOS - SZÁNTÓ
- MEZŐGAZDASÁGI TERÜLET - ÁLTALÁNOS (TANYA)
- MEZŐGAZDASÁGI TERÜLET - ÁLTALÁNOS - SZÁNTÓ (KORLÁTOZOTT FUNKCIÓJÚ)
- MEZŐGAZDASÁGI TERÜLET - ÁLTALÁNOS - SZÁNTÓ (VÉDENDŐ TÁJHASZNÁLATÚ)
- MEZŐGAZDASÁGI TERÜLET - ÁLTALÁNOS -GYEP
- MEZŐGAZDASÁGI TERÜLET - ÁLTALÁNOS - GYEP (KORLÁTOZOTT FUNKCIÓJÚ)
- MEZŐGAZDASÁGI TERÜLET - ÁLTALÁNOS - GYEP (VÉDENDŐ TÁJHASZNÁLATÚ)
- MEZŐGAZDASÁGI TERÜLET - KERTES
- MEZŐGAZDASÁGI TERÜLET - KERTES (KORLÁTOZOTT FUNKCIÓJÚ)
- VÍZGAZDÁLKODÁSI TERÜLET - FOLYÓ, TÓ, CSATORNA, VÍZMŰ TELEP
- VÍZGAZDÁLKODÁSI TERÜLET - HULLÁMTÉR
- VÍZGAZDÁLKODÁSI TERÜLET - TÖLTÉS
- ÁRVÍZVÉDELMI VÉSZTÁROZÓ ÉS SZÜKSÉGTÁROZÓ TERÜLETE
- TERMÉSZETKÖZELI TERÜLET
- MŰEMLÉK ÉPÜLETE
- M MŰEMLÉKI VÉDETTSÉGRE JAVASOLT ÉPÜLET
- VÉDETT HELYI MŰVI ÉRTÉK
- HELYI VÉDELEMRE JAVASOLT MŰVI ÉRTÉK
- UTCAKÉPVÉDELEM

Meglévő Tervezett

- BELTERÜLET HATÁRA
- MEGSZŰNŐ BELTERÜLETI HATÁR
- BEÉPÍTETT ÉS BEÉPÍTÉSRE SZÁNT ILLETVE BEÉPÍTÉSRE NEM SZÁNT TERÜLETEK HATÁRA
- ORSZÁGOS FŐÚT
- ORSZÁGOS MELLÉKÚT
- GYŰJTŐÚT
- KISZOLGÁLÓÚT
- KERÉKPÁRÚT
- VASÚT
- 300 m VÉDŐTERÜLET HATÁRA
- MŰEMLÉKI KÖRNYEZET HATÁRA
- HELYI JELENTŐSÉGŰ VÉDETT TERMÉSZETI EMLÉK
- EGYSÉGES FASOR
- SZINTBENI KÖZÚTI CSOMÓPONTOK
- KÖRFORGALMÚ SZINTBENI KÖZÚTI CSOMÓPONTOK
- SZINTBENI VASÚTI KERESZTEZŐDÉS
- VMH TERVEZETT VASÚTI MEGÁLLÓHELY
- P/38 JELENTŐS KÖZHASZNÁLATÚ PARKOLÓHELY A FÉRŐHELYEK SZÁMÁVAL
- BMH BUSZMEGÁLLÓHELY
- T ÜZEMANYAG TÖLTŐ ÁLLOMÁS
- KÖZÚTI HÍD
- 119 RÉGÉSZETI TERÜLET HATÁRA
- E VILLAMOS ELOSZTÓHÁLÓZAT (120-400kV)
- V IVÓVÍZ GERINCVEZETÉK MEGLÉVŐ
- SZ SZENNYVÍZGYŰJTŐ CSATORNA (NYOMÓ, VÁKUMOS)
- GKN NAGY-KÖZÉPNYOMÁSÚ GÁZVEZETÉK
- GÁZFOGADÓ ÁLLOMÁS
- V VÍZMŰ
- FAKADÓVIZES TERÜLET
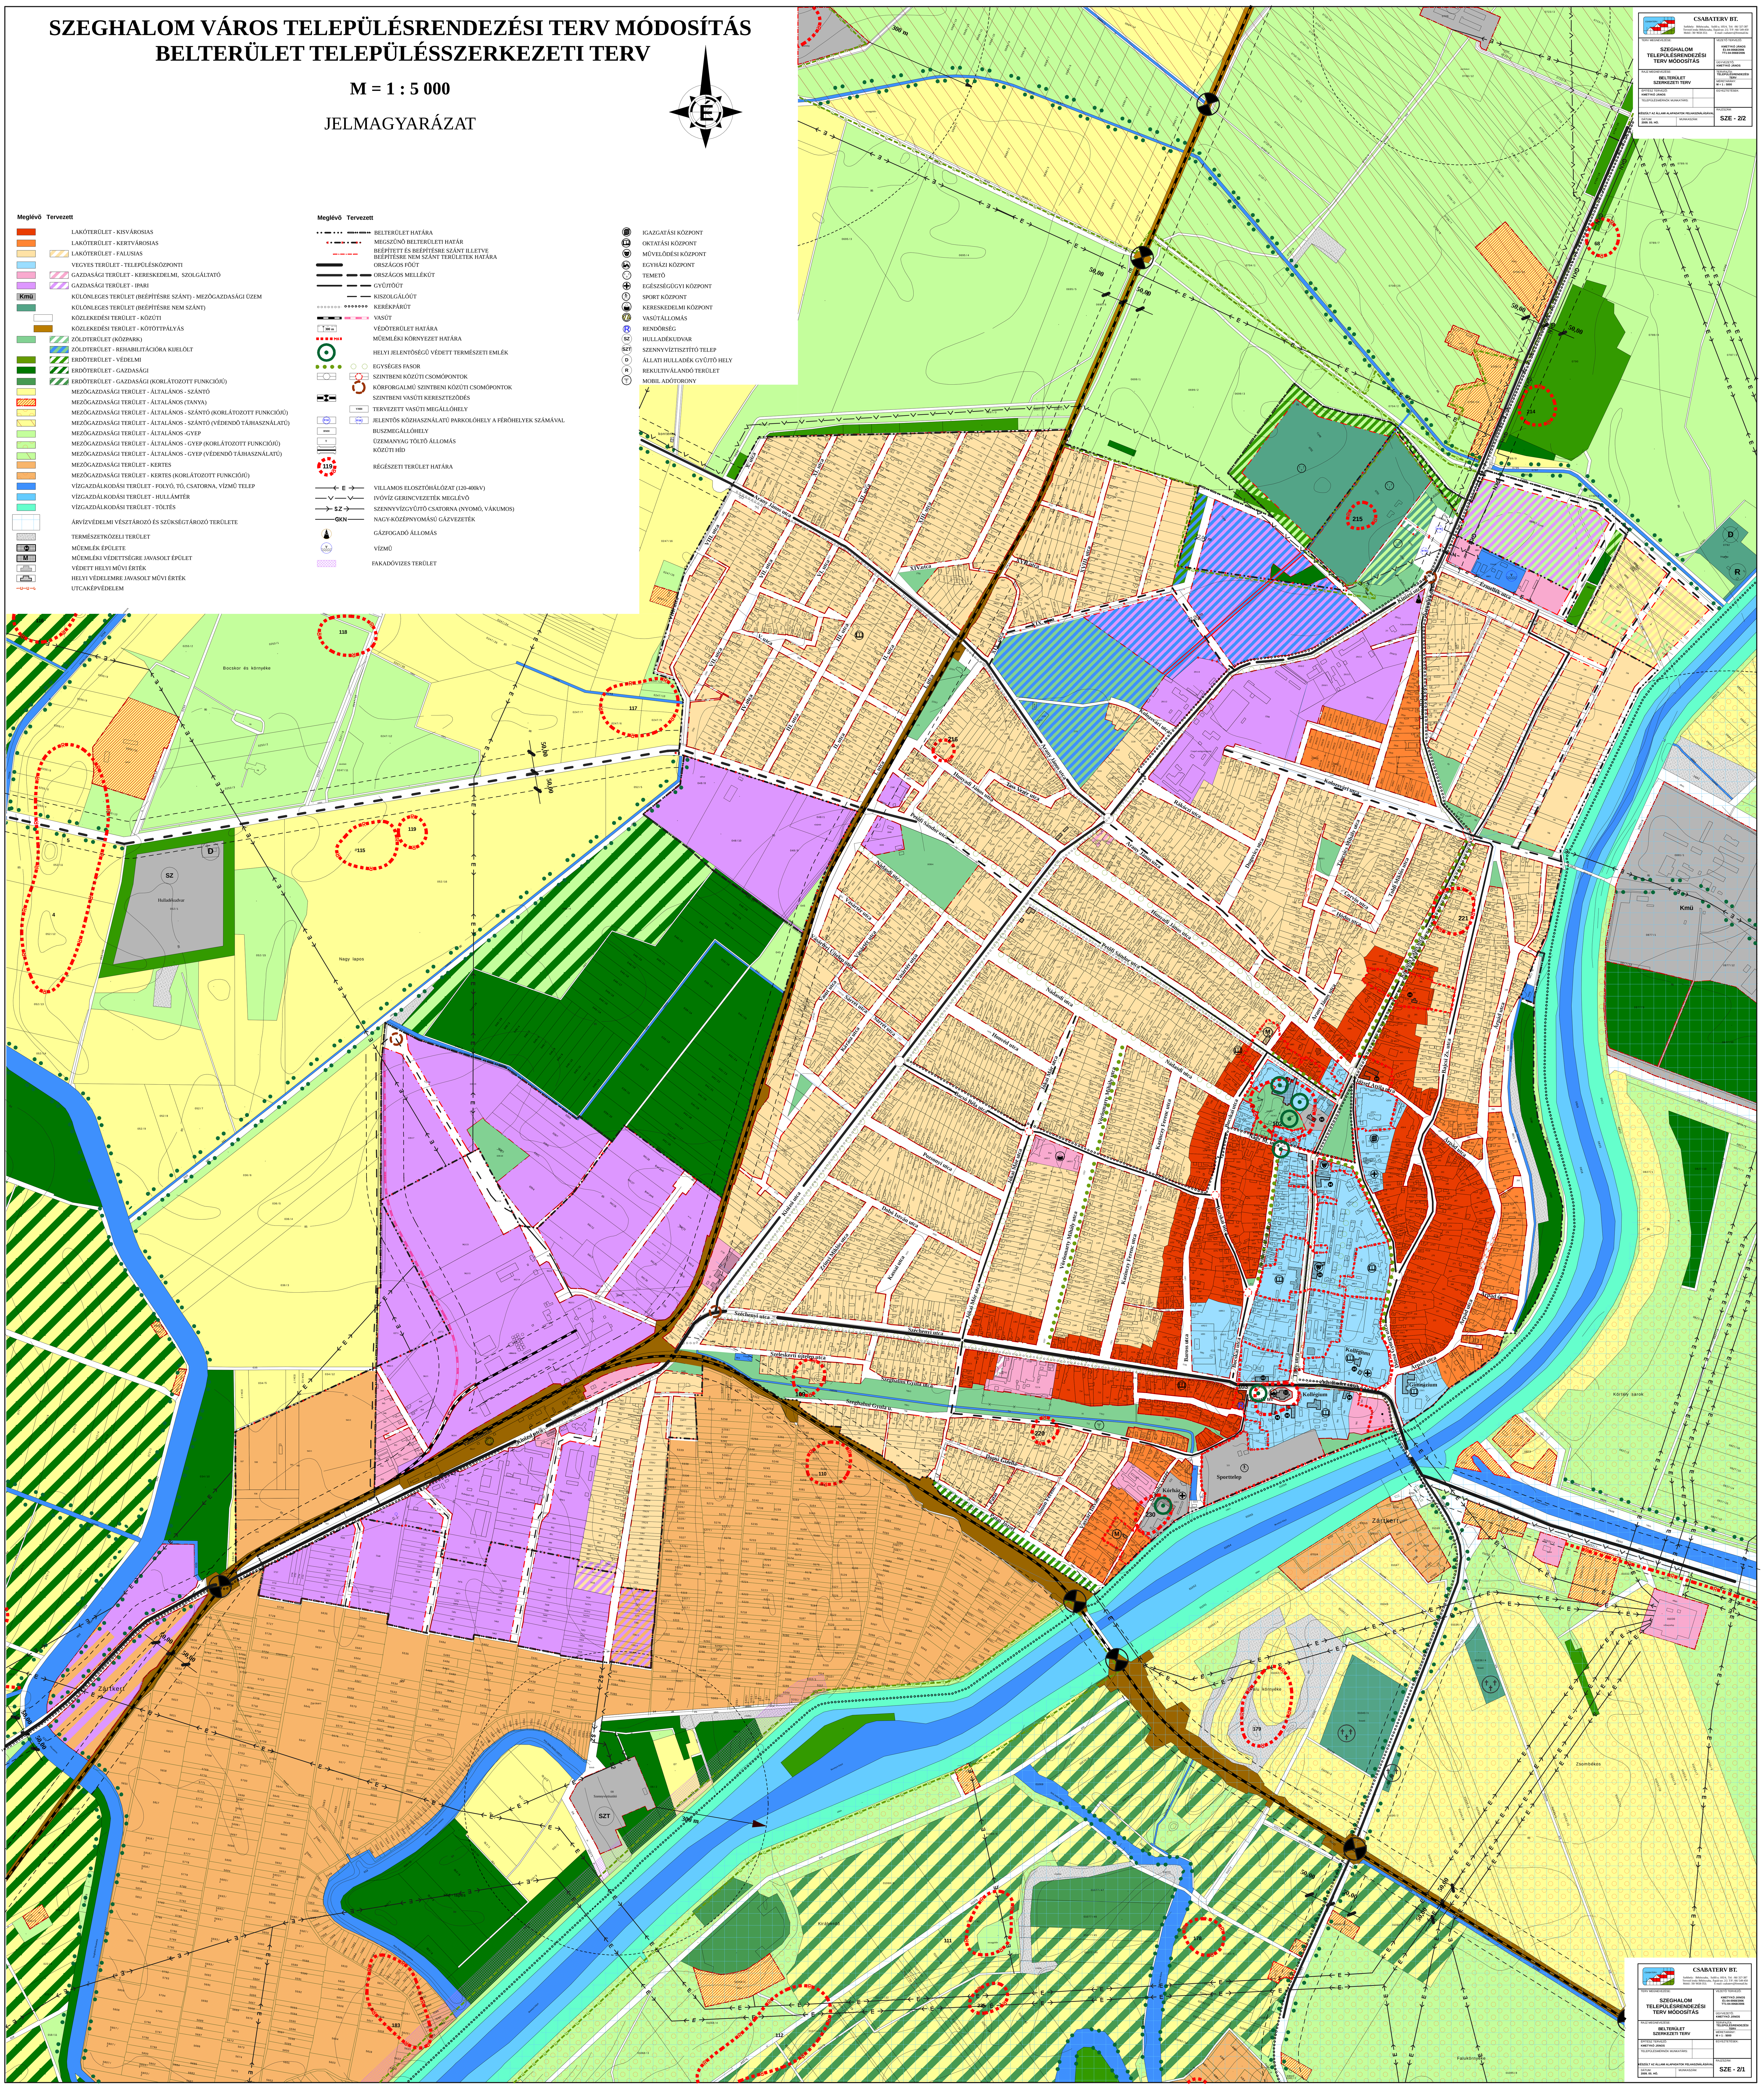
- IGAZGATÁSI KÖZPONT
- OKTATÁSI KÖZPONT
- MŰVELŐDÉSI KÖZPONT
- EGYHÁZI KÖZPONT
- TEMETŐ
- EGÉSZSÉGÜGYI KÖZPONT
- SPORT KÖZPONT
- KERESKEDELMI KÖZPONT
- VASÚTÁLLOMÁS
- R RENDŐRSÉG
- SZ HULLADÉKUDVAR
- SZT SZENNYVÍZTISZTÍTÓ TELEP
- D ÁLLATI HULLADÉK GYŰJTŐ HELY
- R REKULTIVÁLANDÓ TERÜLET
- MOBIL ADÓTORONY