


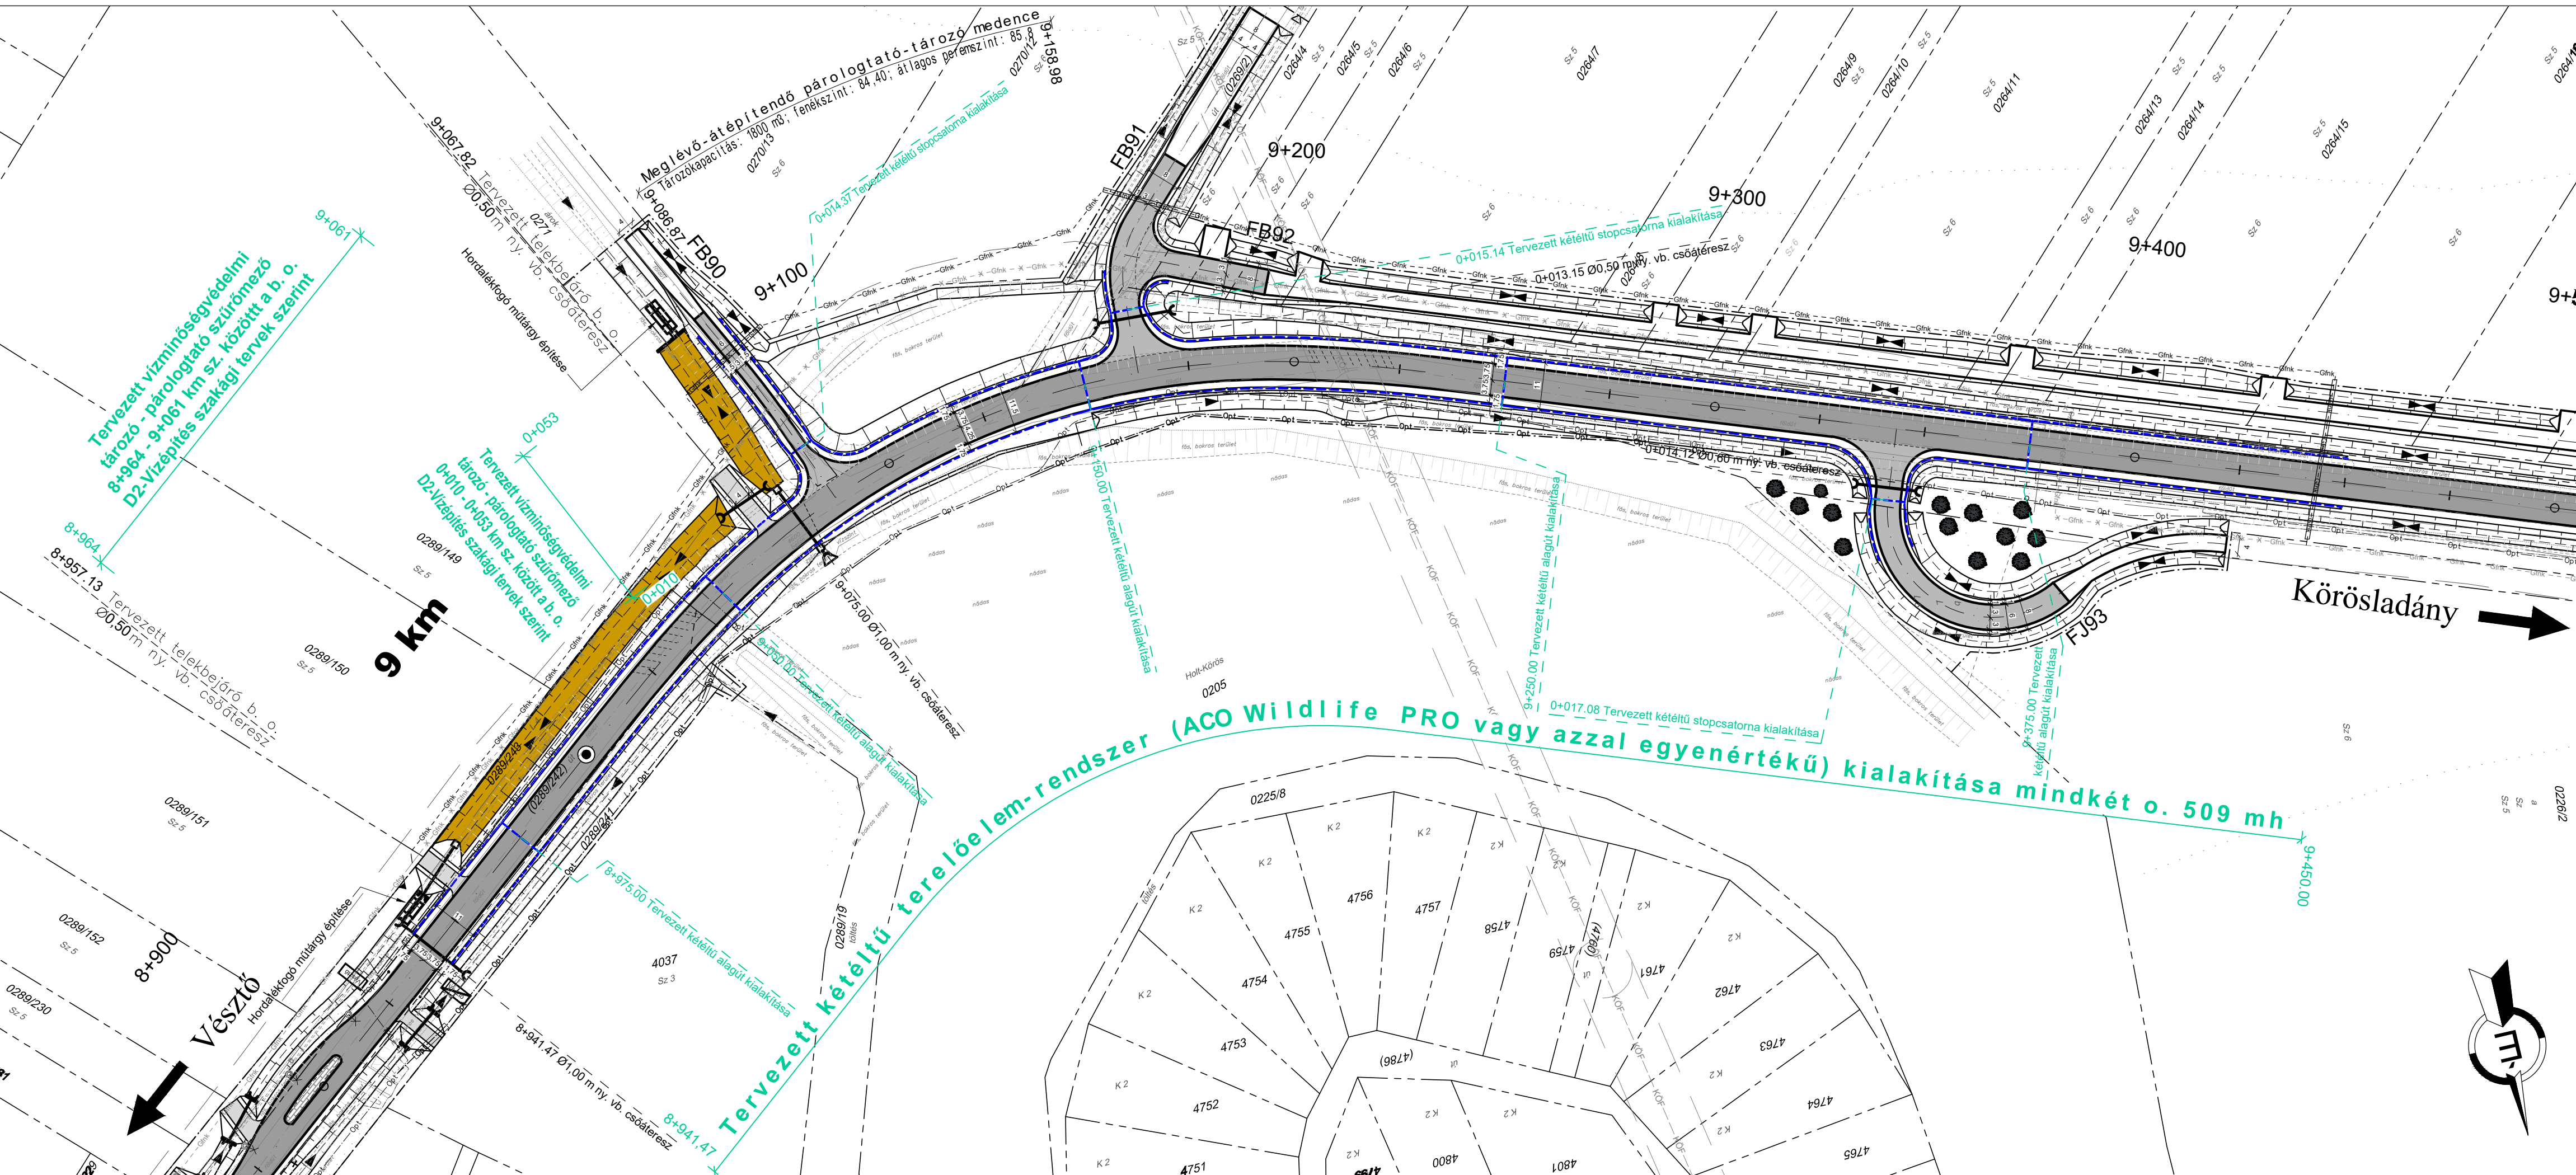

JELMAGYARÁZAT:

- Jogi földrészlet-határ
- Kisajátítási/megosztási határ
- Tervezett út tengelye
- Tervezett útburkolat széle
- Tervezett parkoló burkolatszéle
- Tervezett járda, kapubehajtó és telekbejáró burkolatszéle
- Tervezett kiemelt szegély
- Tervezett süllyesztett szegély
- Tervezett 'K' szegély
- Burkolat vágása/burkolatsatlakozás
- Tereprendezés
- Tervezett vízelvezető földárak, DYPLAN Kft. szakági tervei szerint
- Tervezett tározó-párologtató földárak, DYPLAN Kft. szakági tervei szerint
- Tervezett átereszt DYPLAN Kft. szakági tervei szerint
- Tervezett átereszt, két oldalon támfalas kialakítással DYPLAN Kft. szakági tervei szerint
- Tervezett új elektromos oszlop és közvilágítási lámpatest T-TECH Kft. szakági tervei szerint
- Tervezett új közvilágítási oszlop és lámpatest T-TECH Kft. szakági tervei szerint
- Meglévő fa
- Kivágandó fa
- Aspen Design Kft. szakági tervei szerint
- Tervezett fa
- Aspen Design Kft. szakági tervei szerint
- Kételtű terelőfal és alagút (ACO Wildlife PRO vagy azzal egyenértékű)
- Meglévő nagy-középnomású gázelosztó vezeték (6 bar; DN315PE)
- Bontandó nagy-középnomású gázelosztó vezeték - G5 szakági tervek szerint
- Tervezett nagy-középnomású gázelosztó vezeték - G5 szakági tervek szerint
- Meglévő középfeszültségű villamos vezeték
- KitNet Kft. által külön beruházásban tervezett távlati optikai kábel
- KitNet Kft. távlati optikai kábelének megvalósulása esetén javasolt kiváltási nyomvonal
- Tervezett aszfaltburkolat 'C' forgalmi terhelési osztályra
- Tervezett aszfaltburkolat 'B' forgalmi terhelési osztályra
- Tervezett kiselemes beton térkőburkolat
- Tervezett telekbejárók aszfaltburkolata 'kisforgalmú A2' forgalmi terhelési osztályra

Tárgy: Berettyóújfalú - Békéscsaba közötti 2x2 sávú közúti kapcsolat engedélyezési- és kiviteli terveinek készítése 4 részben 1. rész: Körösladány elkerülő út engedélyezési- és kiviteli tervének elkészítése			
Megrendelő:	 KÖZLEKEDÉSI ÉS BÉRHÁZÁSI MINISZTERIUM	1117 Budapest, Október huszonharmadika utca 18. Levelezési cím: 1117 Budapest, Október huszonharmadika utca 18. E-mail: info@kbt.gov.hu	PST kód: K047.27
Tervező:	 UTIBER KÖZÚTI BÉRHÁZÓ KFT. Cím: 1115 Budapest, Csóka utca 7-13. Tel.: +36 1 203-0555 Fax: +36 1 204-6625 E-mail: tervezes@utiber.hu www.utiber.hu	Tervszám: 43.791	
Ügyvezető igazgató:	Lakits György	Tervezési igazgató: Vas Gábor	Projektvezető: Katona Márk
Projektvezető helyettes:	Balogh Júlia	Balázs Júlia KÉ-K,TKS/ 10-09783	
Terv tárgya: 3. szakasz: 47. sz. főút Körösladány elkerülő úthoz kapcsolódóan a Körösladány-Vésztő összekötőút - Vésztői szakasz			
Szakági Tervező:	 TRENCON Tanácsadó és Tervező Kft. 1133 Budapest, Váci út 76. Telefon: (1) 237 1450 /Fax: (1) 237 1451 E-mail: trencon@trencon.hu	Szakági tervszám: T471520	Tervező:  Németh Gábor
Felelős tervező:	Nóvák Attila	Novák Attila 13-13352	
Ügyvezető igazgató:	Badalay Endre Ferenc 01-64973	Projektvezető:	Szita Gábor 15-01254
Ellenőr:	Schád Péter 01-13580	Ellenőrzés:  Schád Péter 01-13580	
Tervfázis:	ENGEDÉLYEZÉSI TERV		
Szakág:	EVD - Előzetes Vizsgálati Dokumentáció		
Megnevezés:	Helyszínrajzi részlet a Holt-Sebes-Körös folyóhídnál közelében kételtű terelőelem-rendszerrel és vízminőségvédelmi tározó-párologtató szűrőmezővel		
Dátum:	2026. 09. 04.	Méretarány:	M = 1:1 000
Rajzszám:	02.01		
Fájl elnevezés:	E_03_EVD_02.00_V03.dwg		