
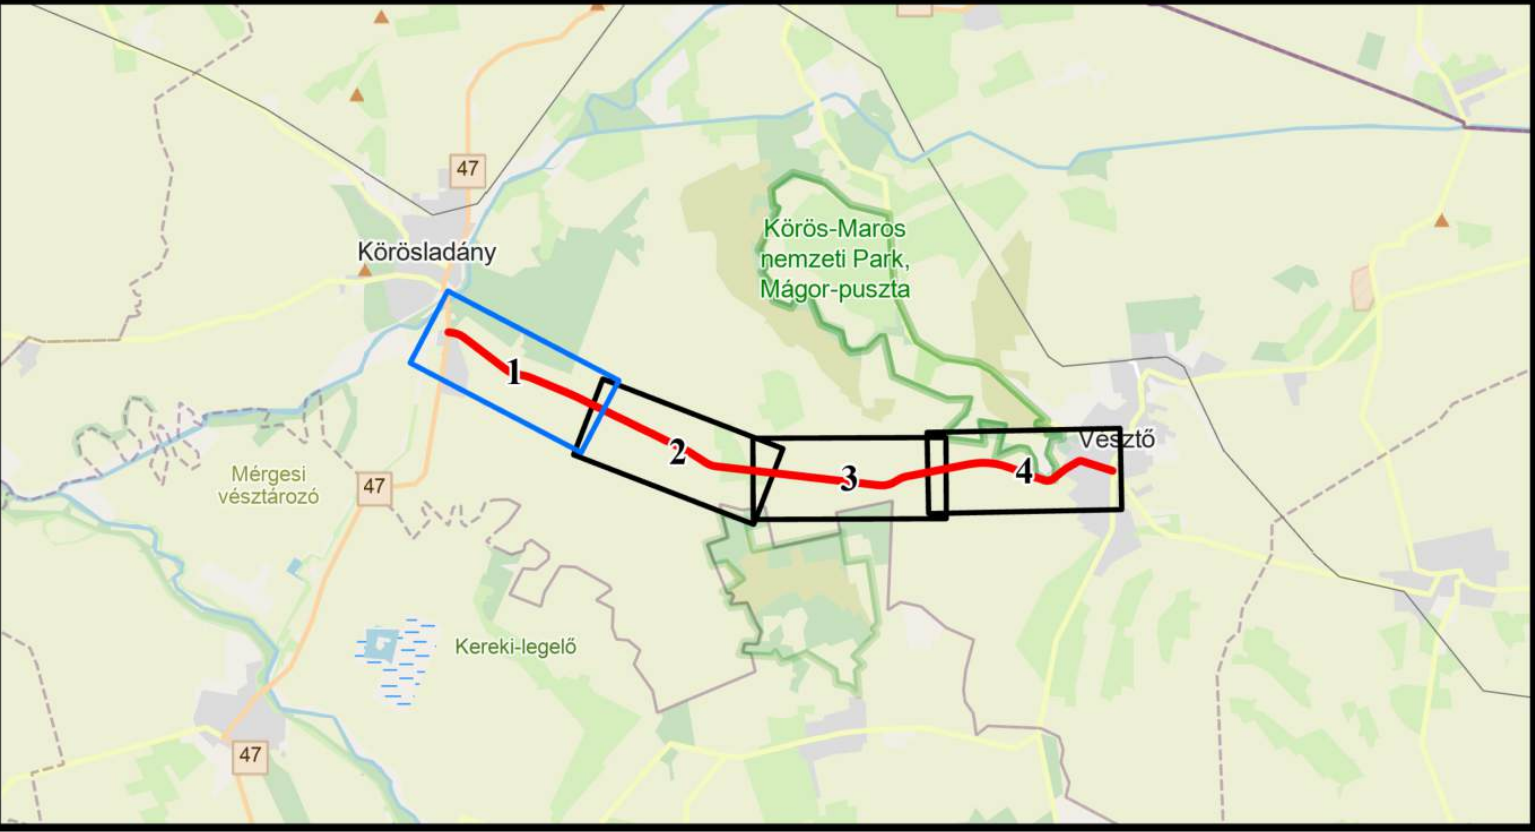


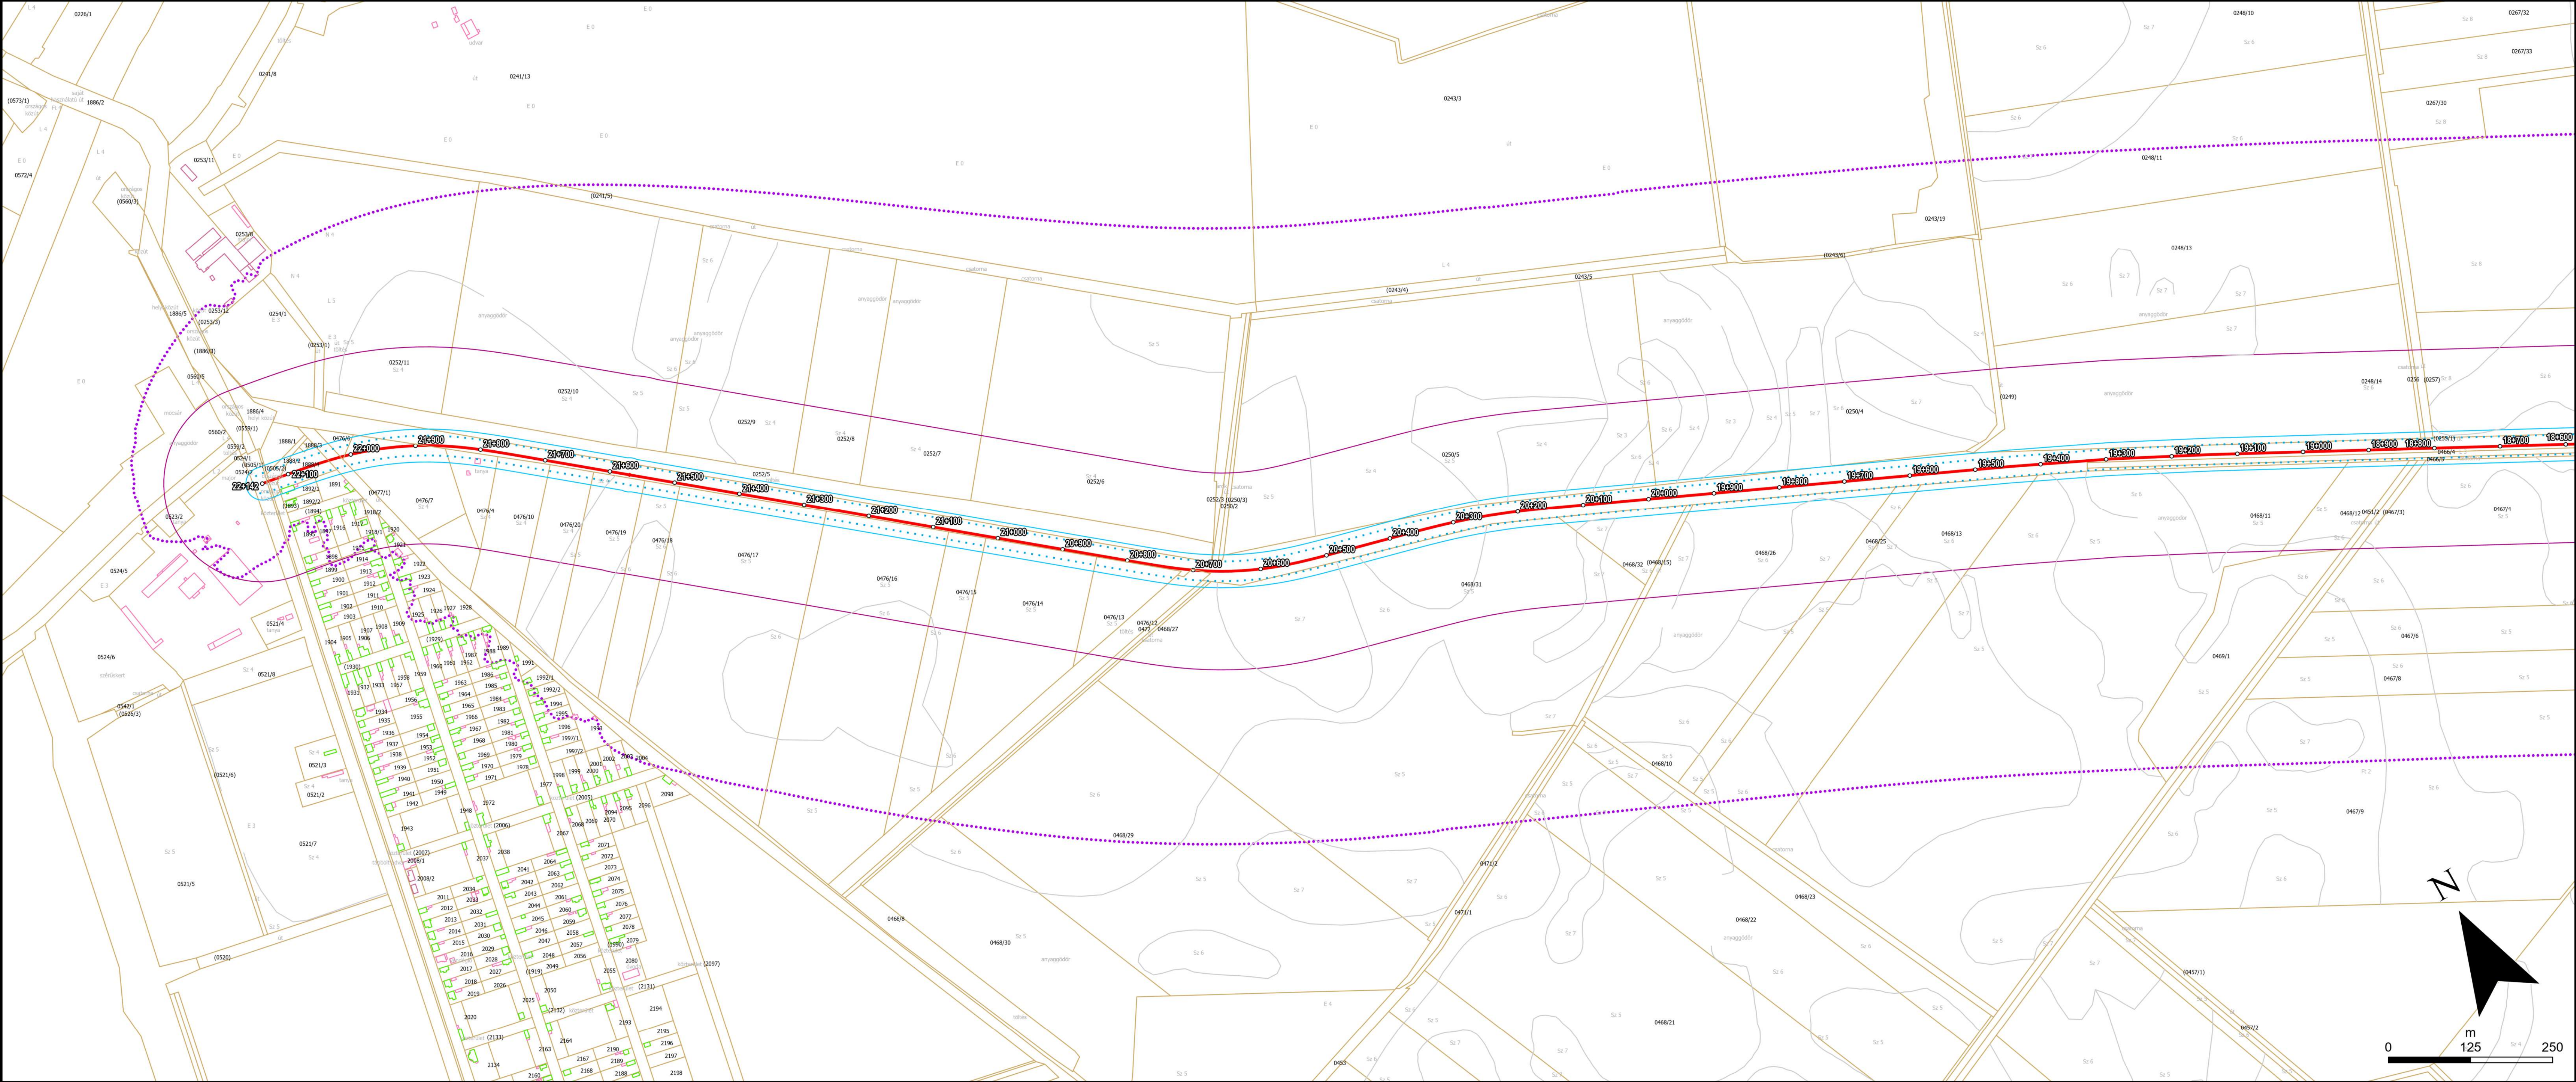

Tárgy: Berettyóújfalu - Békéscsaba közötti 2x2 sávú közúti kapcsolat engedélyezési- és kiviteli terveinek készítése 4 részben
1. rész: Körösladány elkerülő út engedélyezési- és kiviteli tervének elkészítése

Megrendelő:  KÖZLEKEDÉSI ÉS BÉRHÁZÁSI MINISZTERIUM
Közeledési és Beruházási Minisztérium
1117 Budapest, Október huszonegyedik u. 18.
Levelezési cím: 1117 Budapest, Október huszonegyedik u. 18.
E-mail: info@kbt.gov.hu

PST kód: **K047.27**

Jelmagyarázat

Körösladány-Vészto elkerülő út

— Üttengely

Hatásterületek lehatárolása

- Zajvédelmi hatásterület (üzemelés)
- Zajvédelmi hatásterület (kivitelezés)
- Levegőtisztaság-védelmi hatásterület (üzemelés)
- Levegőtisztaság-védelmi hatásterület (kivitelezés)

Kataszteri állományok

- Földrészlet határok
- Minőségi osztályok
- Lakóépületek
- Egyéb épületek


Tervező fővállalkozó:  **UTIBER**
Cím: 1115 Budapest, Cséka utca 7-13.
Tel.: +36 1 203-0558 Fax: +36 1 204-6625
E-mail: tervezes@utiber.hu www.utiber.hu

Fővállalkozói tervszám: **43.791**

Ügyvezető igazgató: Lakits György Tervezési igazgató: Vass Gábor Projektvezető: Katona Márk

Szakági tervező:  **TRENECON**
Trenecon Tanácsadó és Tervező Kft.
1133 Budapest, Váci út. 76.
Telefon: (1) 237 1450 / Fax: (1) 237 1451
E-mail: ternecon@trenecon.hu

Szakági tervszám: **T471520**

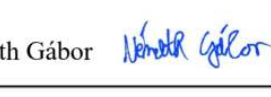Tervező: Németh Gábor 

Ügyvezető:  Badalay Endre Ferenc
01-64973

Projektvezető: Nováki Attila
MMK: 13-13352

Felelős tervező: Nováki Attila
MMK: 13-13352

Ellenőr: Schád Péter
MMK: 01-13580 

Terv tárgya: **Körösladány elkerülőúthoz kapcsolódóan Körösladány-Vészto összekötőút**

Tervfázis: **Előzetes Vizsgálati Dokumentáció**

Szállítási ütem jele: **V04**

Szakág: **Környezetvédelem**

Szakág jele: **E**

Megnevezés: **Hatásterületek bemutatása**

Dátum: **2026.09.17.** Méretarány: **1:4.000** Rajzszám: **1/4**

Fájl elnevezés: **T471520_EVD_map_hatasterulet_1**