
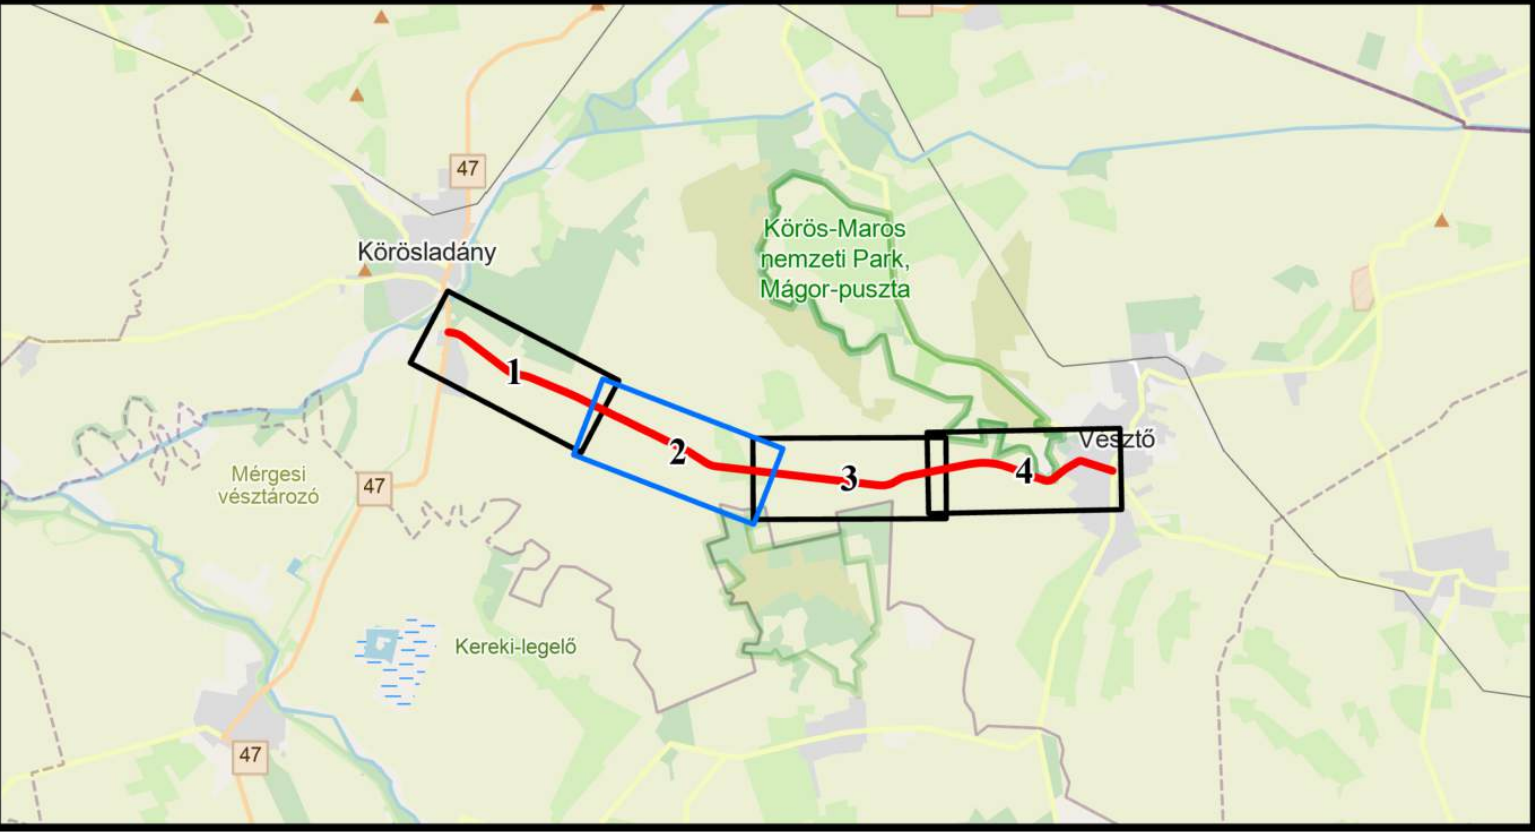
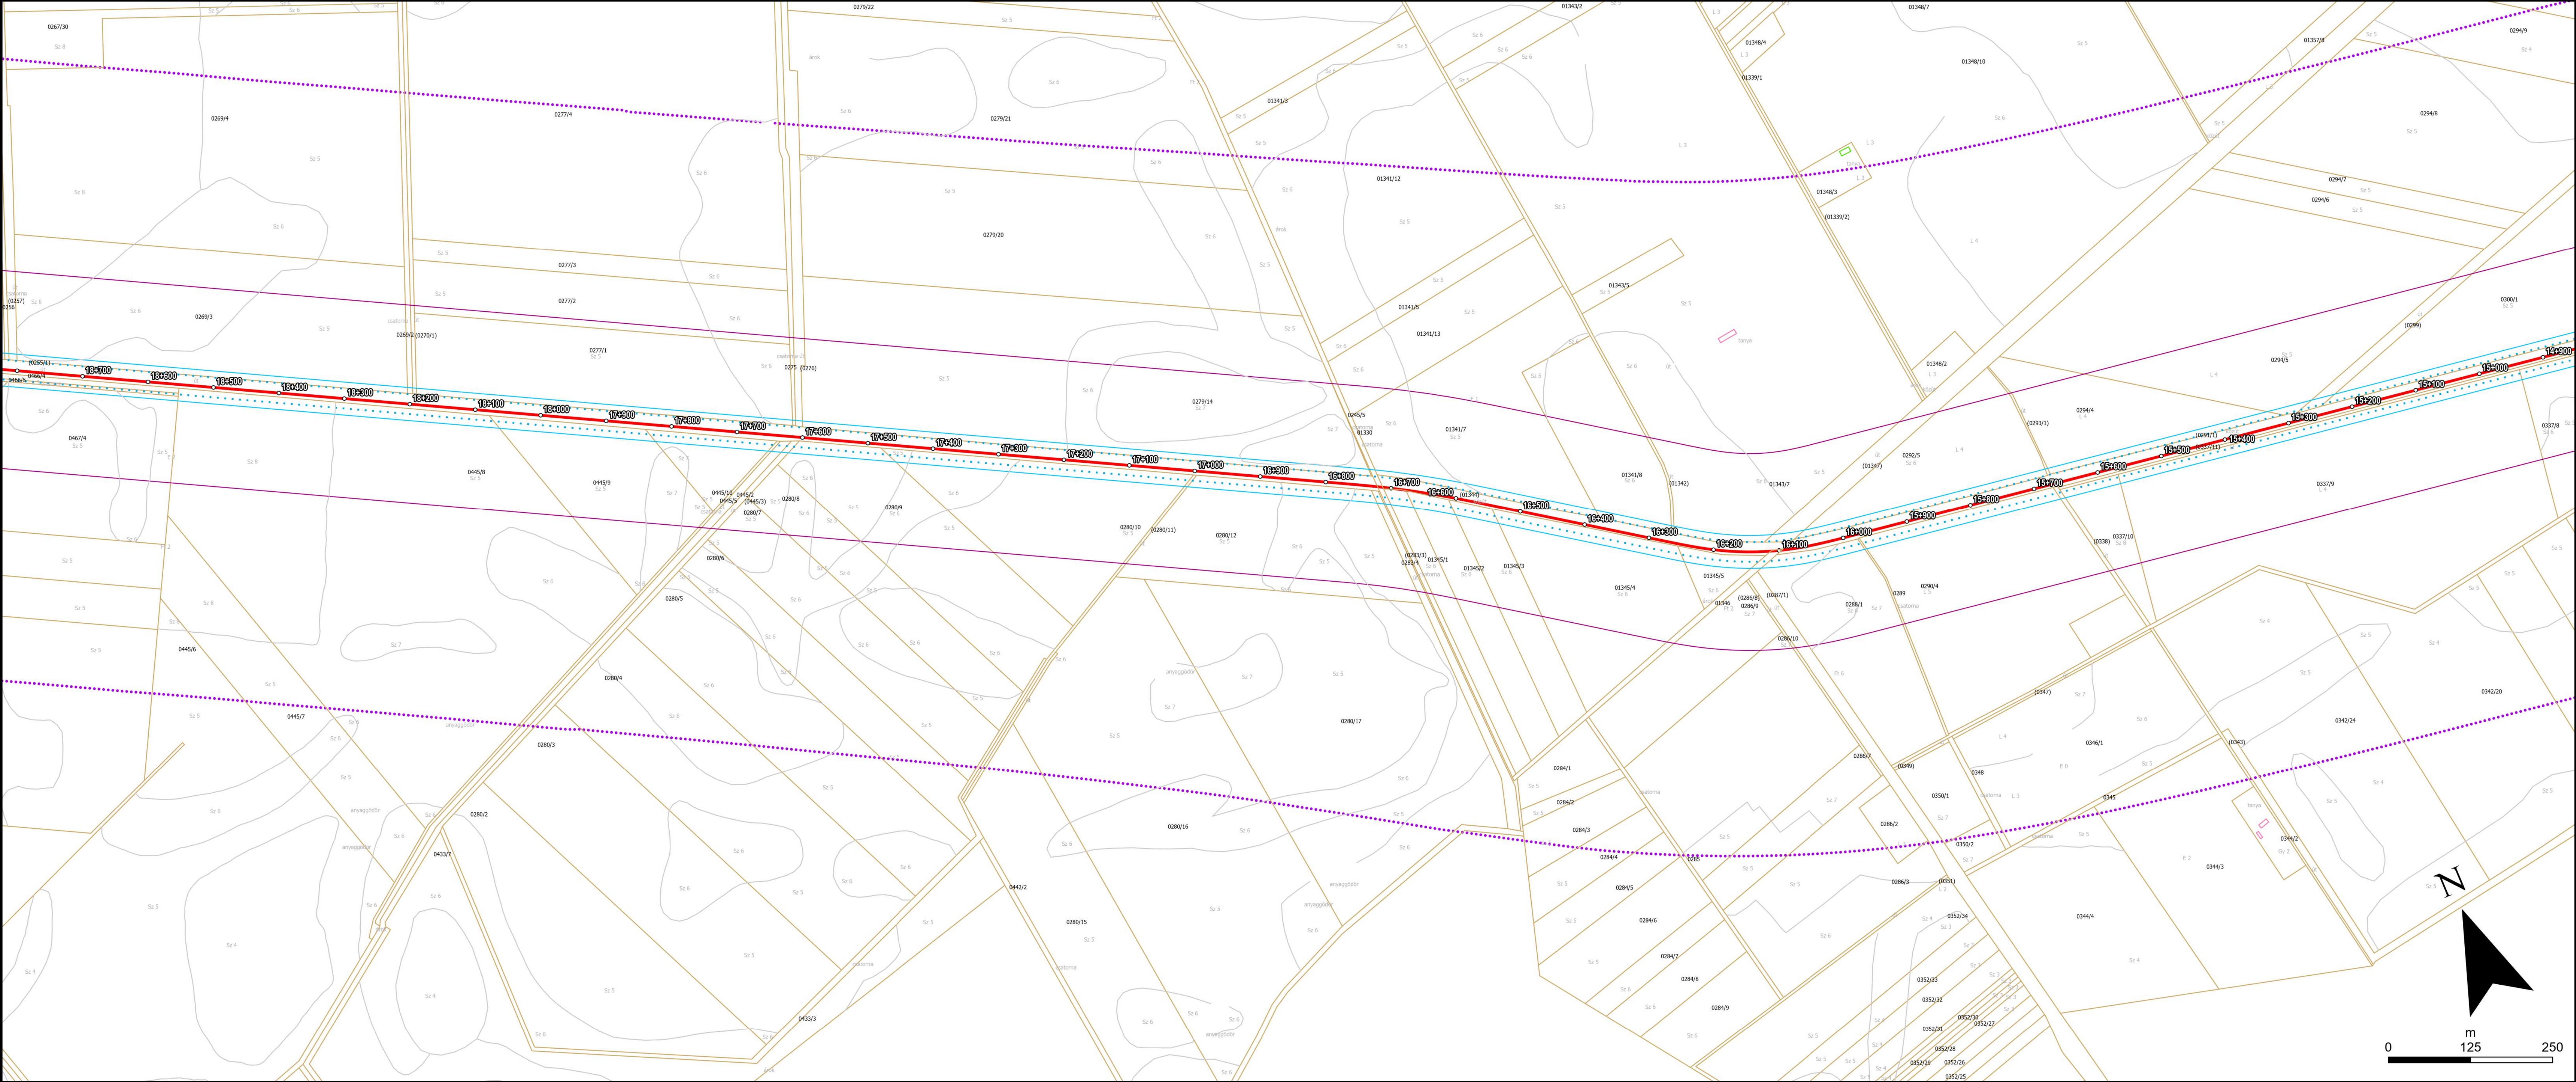
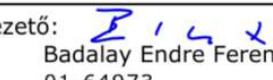
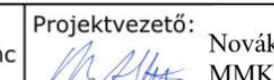


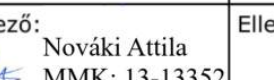

Tárgy: Berettyóújfalu - Békéscsaba közötti 2x2 sávú közúti kapcsolat engedélyezési- és kiviteli terveinek készítése 4 részben			
1. rész: Körösladány elkerülő út engedélyezési- és kiviteli tervének elkészítése			
Megrendelő:	 KÖZLEKEDÉSI ÉS BÉRHÁZÁSI MINISZTERIUM		PST kód: K047.27
Közeledési és Beruházási Minisztérium 1117 Budapest, Október huszonharmadika u. 18. E-mail: info@kbm.gov.hu			
Jelmagyarázat			
Körösladány-Vésztő elkerülő út		Kataszteri állományok	
— Üttengely		 Földrészlet határok	
Hatásterületek lehatárolása		 Minőségi osztályok	
 Zajvédelmi hatásterület (üzemelés)		 Lakóépületek	
 Zajvédelmi hatásterület (kivitelezés)		 Egyéb épületek	
 Levegőtisztaság-védelmi hatásterület (üzemelés)			
 Levegőtisztaság-védelmi hatásterület (kivitelezés)			
Tervező fővállalkozó:  UTIBER Cím: 1115 Budapest, Cséka utca 7-13. Tel.: +36 1 203-0558 Fax: +36 1 204-6625 E-mail: tervezes@utiber.hu www.utiber.hu		Fővállalkozói tervszám: 43.791	
Ügyvezető igazgató: Lakits György		Tervezési igazgató: Vass Gábor	Projektvezető: Katona Márk
Szakági tervező:  TRENECON TRENECON Tanácsadó és Tervező Kft. 1133 Budapest, Váci út 76. Telefon: (1) 237 1450 / Fax: (1) 237 1451 E-mail: trenecon@trenecon.hu		Szakági tervszám: T471520	
Ügyvezető:  Badalay Endre Ferenc 01-64973		Projektvezető:  Nováki Attila MMK: 13-13352	Felelős tervező:  Nováki Attila MMK: 13-13352
Ellenőr:  Schád Péter MMK: 01-13580			
Terv tárgya: Körösladány elkerülőúthoz kapcsolódóan Körösladány-Vésztő összekötőút			
Tervfázis: Előzetes Vizsgálati Dokumentáció			Szállítási ütem jele: V04
Szakág: Környezetvédelem			Szakág jele: E
Megnevezés: Hatásterületek bemutatása			
Dátum: 2026.09.17.	Méretarány: 1:4.000	Rajzszám: 2/4	
Fájl elnevezés: T471520_EVD_map_hatasterulet_2			