
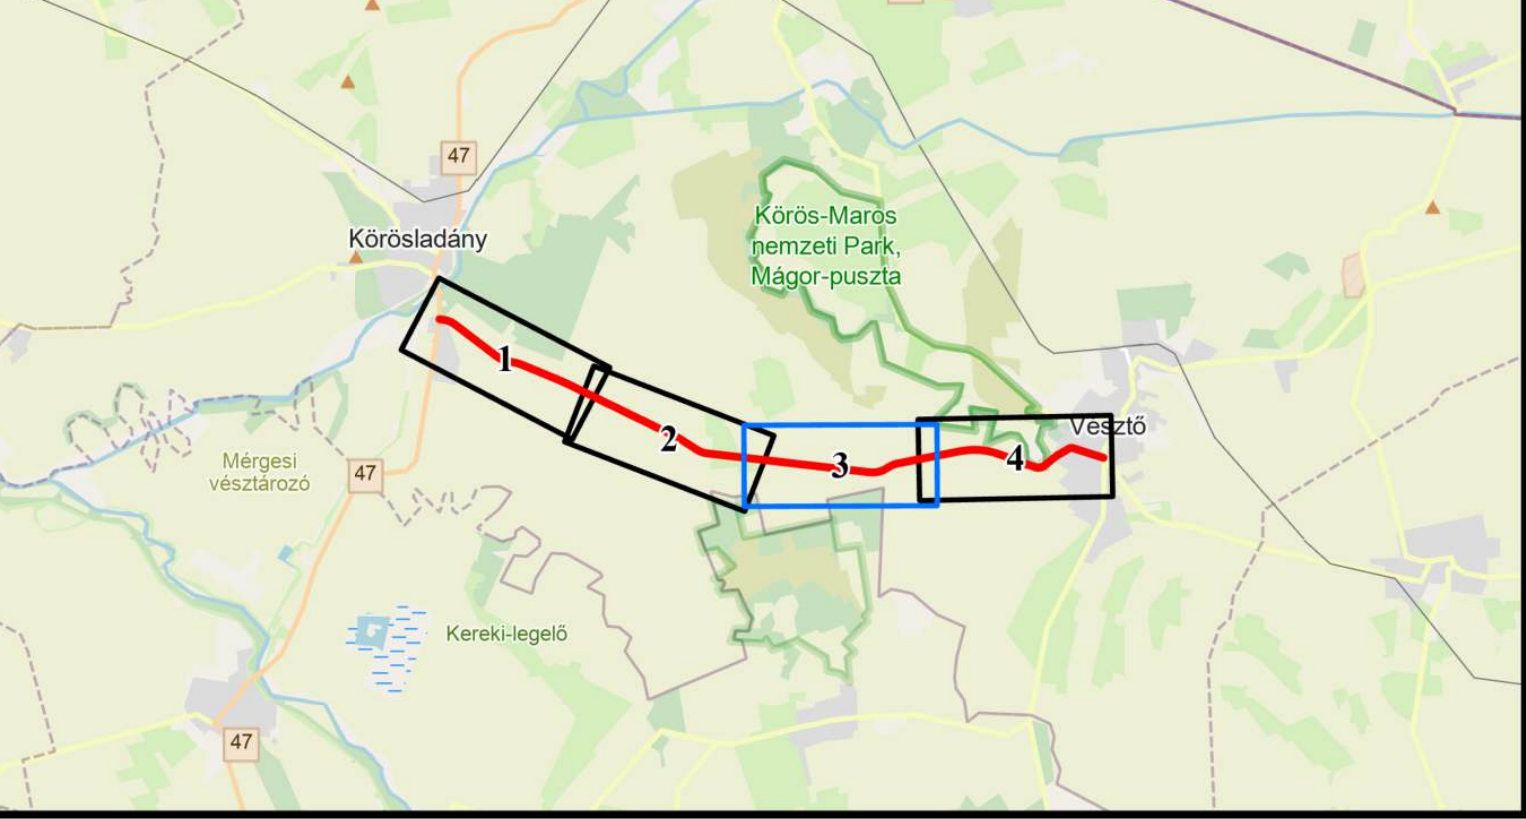


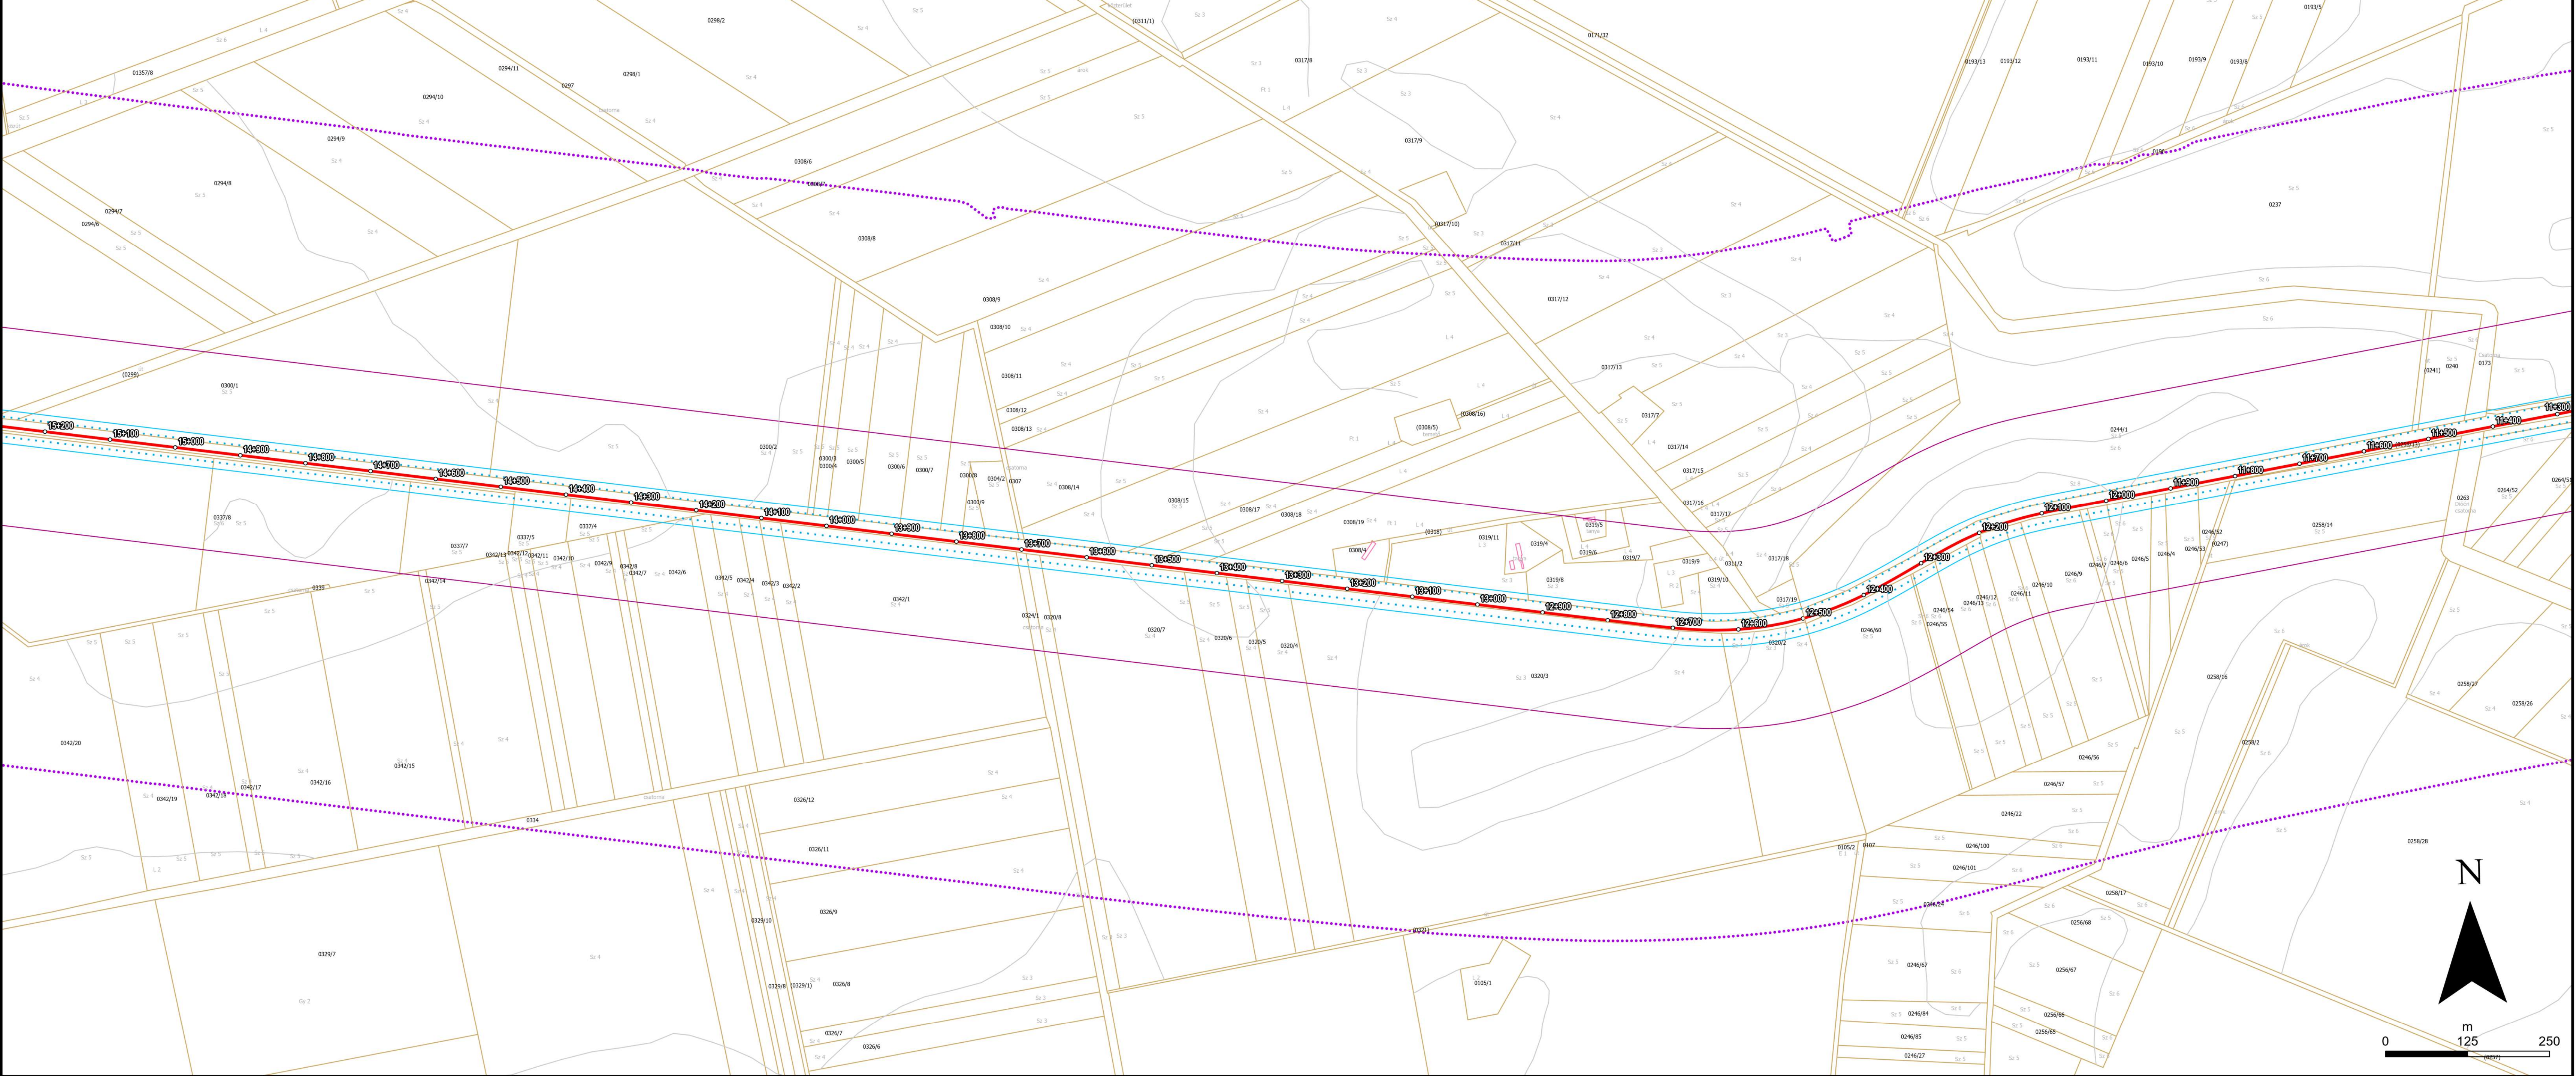

Tárgy:

Berettyóújfalu - Békéscsaba közötti 2x2 sávú közúti kapcsolat engedélyezési- és kiviteli terveinek készítése 4 részben

1. rész: Körösladány elkerülő út engedélyezési- és kiviteli tervének elkészítése

Megrendelő:



Közlekedési és Beruházási Minisztérium
1117 Budapest, Október huszonharmadika u. 18.
E-mail: info@kbtm.gov.hu

PST kód:

K047.27

Jelmagyarázat

Körösladány-Vészto elkerülő út

— Üttengely

Hatásterületek lehatárolása

..... Zajvédelmi hatásterület (üzemelés)

..... Zajvédelmi hatásterület (kivitelezés)

..... Levegőtisztaság-védelmi hatásterület (üzemelés)

..... Levegőtisztaság-védelmi hatásterület (kivitelezés)

Kataszteri állományok

 Földrészlet határok

 Minőségi osztályok

 Lakóépületek

 Egyéb épületek

Tervező fővállalkozó:



UTIBER KÖZÚTI BERTHÁZÓ KFT.
Cím: 1115 Budapest, Cséka utca 7-13.
Tel.: +36 1 203-0558 Fax: +36 1 204-6625
E-mail: tervezes@utiber.hu
www.utiber.hu

Fővállalkozói
tervszám:

43.791

Ügyvezető igazgató:

Lakits György

Tervezési igazgató:

Vass Gábor

Projektvezető:

Katona Márk

Szakági tervező:




TRENECON Tanácsadó és Tervező Kft.
1133 Budapest, Váci út 76.
Telefon: (1) 237 1450 / Fax: (1) 237 1451
E-mail: trenecon@trenecon.hu

Szakági tervszám:

T471520

Ügyvezető:

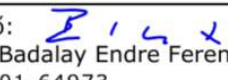


Badalay Endre Ferenc
01-64973

Projektvezető:




Nováki Attila
MMK: 13-13352

Felelős tervező:

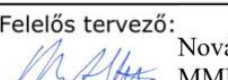

Nováki Attila
MMK: 13-13352

Ellenőr:

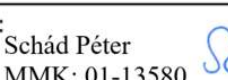

Schád Péter
MMK: 01-13580

Terv tárgya:

**Körösladány elkerülőúthoz kapcsolódóan
Körösladány-Vészto összekötőút**

Tervfázis:

Előzetes Vizsgálati Dokumentáció

Szállítási ütem:

V04

Szakág:

Környezetvédelem

Szakág jele:

E

Megnevezés:

Hatásterületek bemutatása

Dátum:

2026.09.17.

Méretarány:

1:4.000

Rajzszám:

3/4

Fájl elnevezés:

T471520_EVD_map_hatasterulet_3