
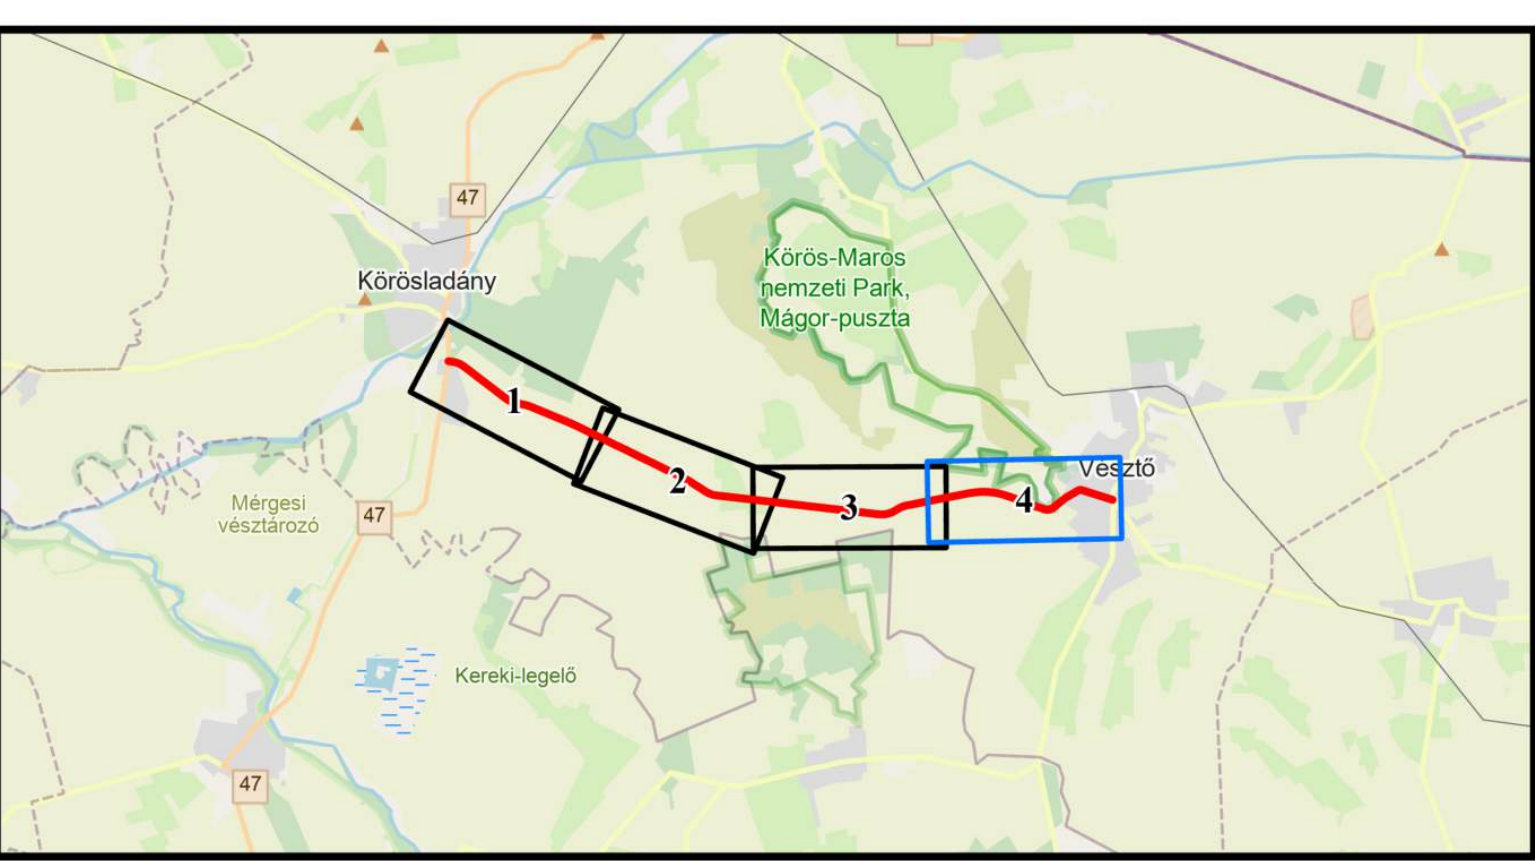


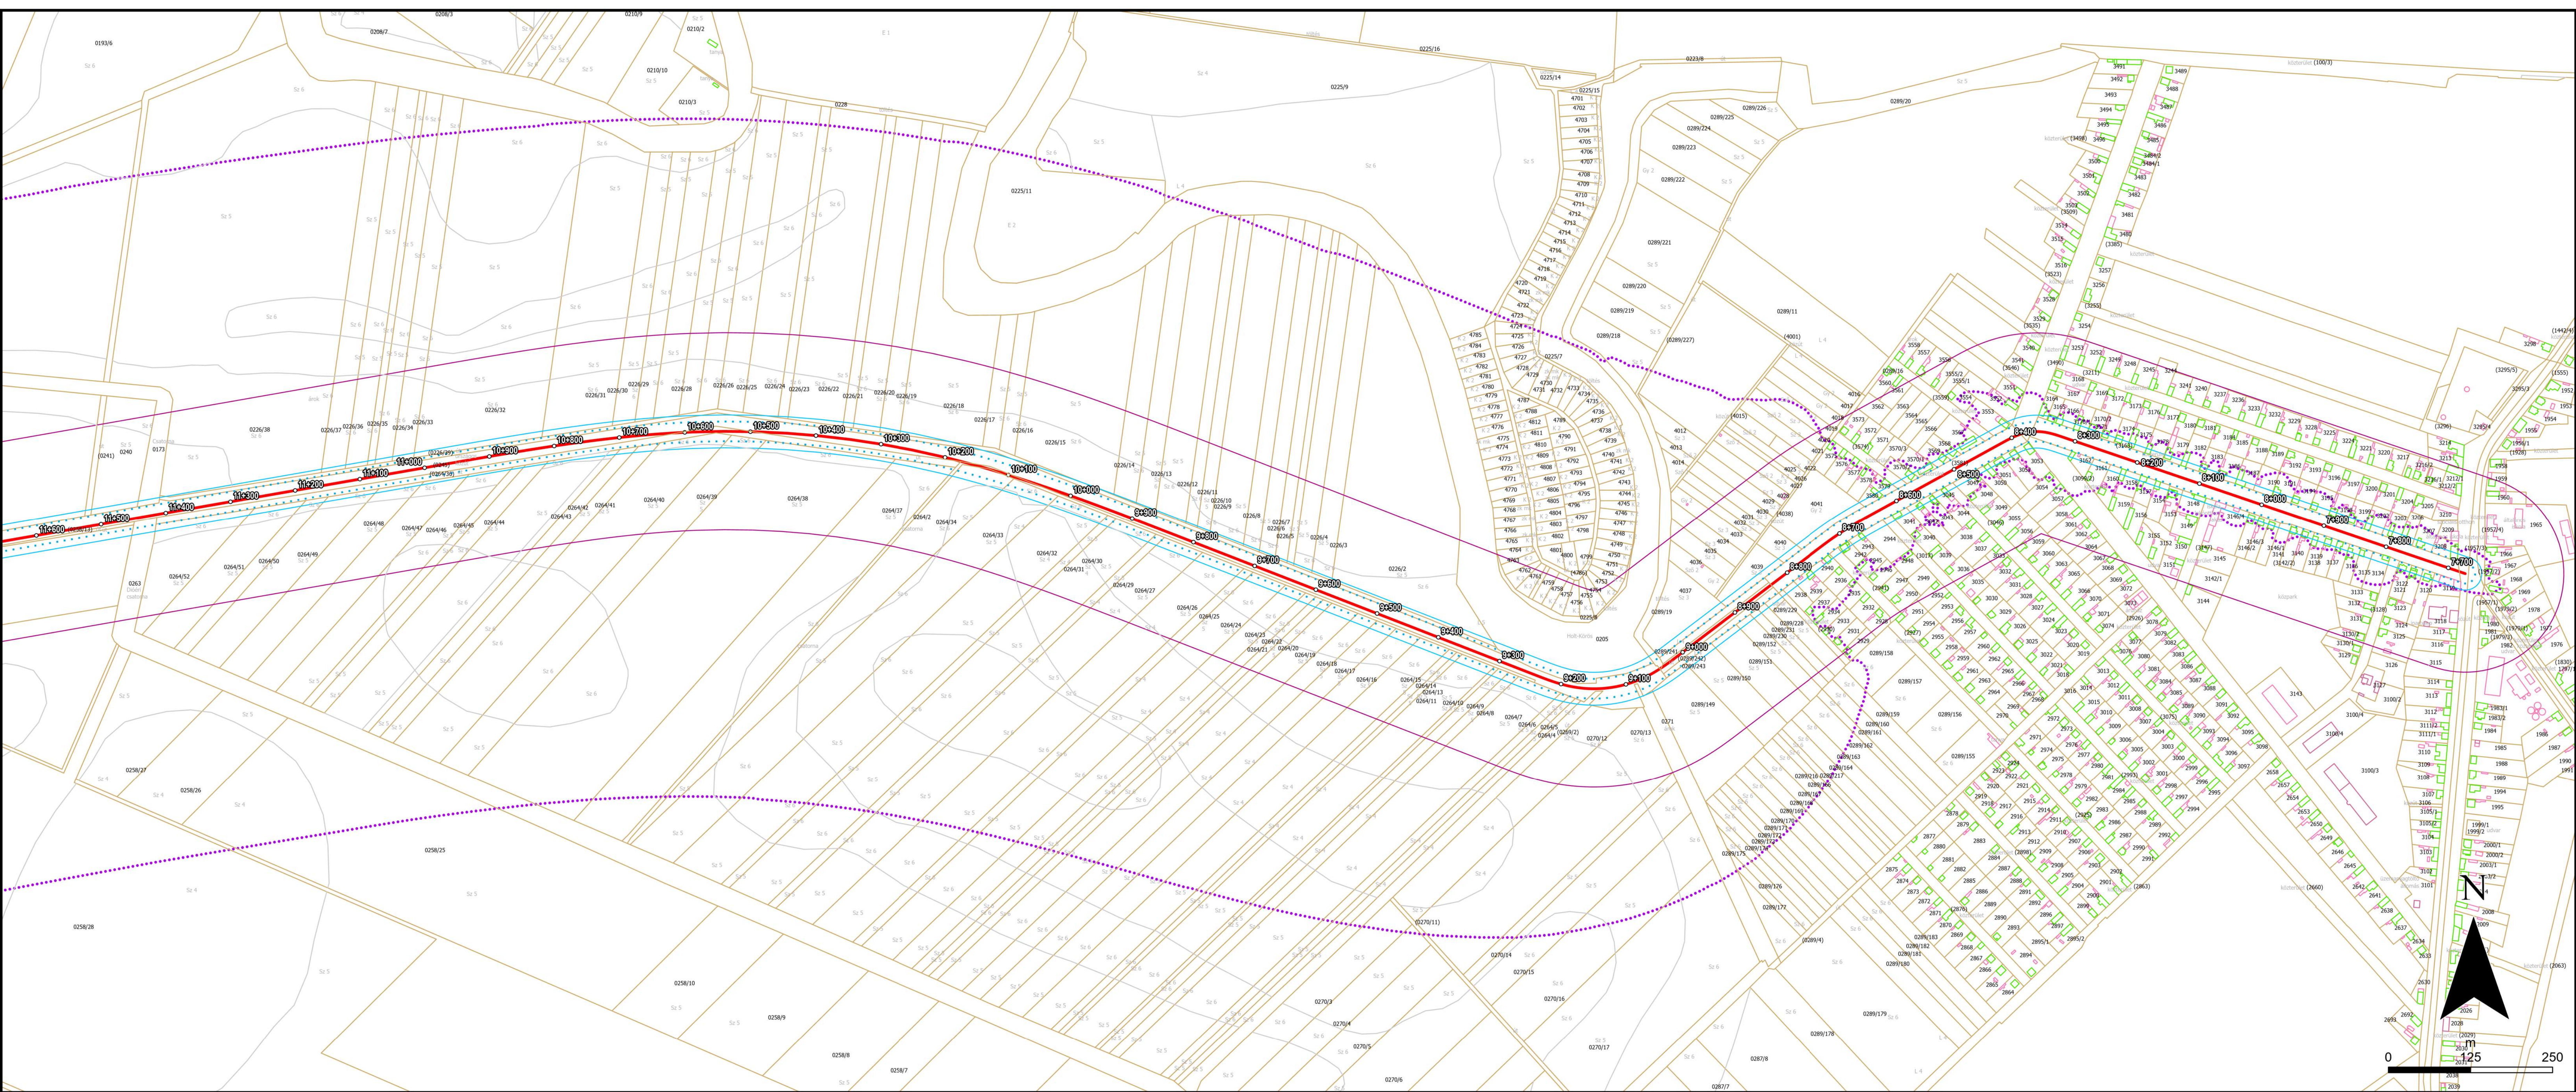

Tárgy: Berettyóújfalú - Békéscsaba közötti 2x2 sávú közúti kapcsolat engedélyezési- és kiviteli terveinek készítése 4 részben
1. rész: Körösladány elkerülő út engedélyezési- és kiviteli tervének elkészítése

Megrendelő: Kötelekedi és Beruházási Minisztérium
1117 Budapest, Október huszonharmadika u. 18.
E-mail: info@kbm.gov.hu
PST kód: K047.27

Jelmagyarázat

Körösladány-Veszto elkerülő út

— Üttengely

Hatásterületek lehatárolása

..... Zajvédelmi hatásterület (üzemelés)

..... Zajvédelmi hatásterület (kivitelezés)

..... Levegőtisztaság-védelmi hatásterület (üzemelés)

..... Levegőtisztaság-védelmi hatásterület (kivitelezés)

Kataszteri állománnyok

— Földrészlet határok

— Minőségi osztályok

— Lakóépületek

— Egyéb épületek

Tervező fővállalkozó: UTIBER
Cím: 1115 Budapest, Cséka utca 7-13.
Tel.: +36 1 203-0558 Fax: +36 1 204-6625
E-mail: tervezes@utiber.hu
Fővállalkozói tervszám: 43.791

Ügyvezető igazgató: Lakits György
Tervezési igazgató: Vass Gábor
Projektvezető: Katona Márk
Szakági tervező: TRENACON
TRENACON Tanácsadó és Tervező Kft.
Cím: 1113 Budapest, Váci út 76.
Telefon: (1) 237 1450 / Fax: (1) 237 1451
E-mail: trenacon@trenacon.hu
Szakági tervszám: T471520

Ügyvezető: Badalay Endre Ferenc
Projektvezető: Nováki Attila
Felelős tervező: Nováki Attila
Ellenőr: Schád Péter
MMK: 01-64973
MMK: 13-13352
MMK: 13-13352
MMK: 01-13580

Terv tárgya: Körösladány elkerülőúthoz kapcsolódóan Körösladány-Veszto összekötőút

Tervfázis: Előzetes Vizsgálati Dokumentáció
Szállítási ütem: V04
Szakág: Környezetvédelem
Szakág jele: E

Megnevezés: Hatásterületek bemutatása

Dátum: 2026.09.17.
Méretarány: 1:4.000
Rajzszám: 4/4

Fájl elnevezés: T471520_EVD_map_hatasterulet_4