
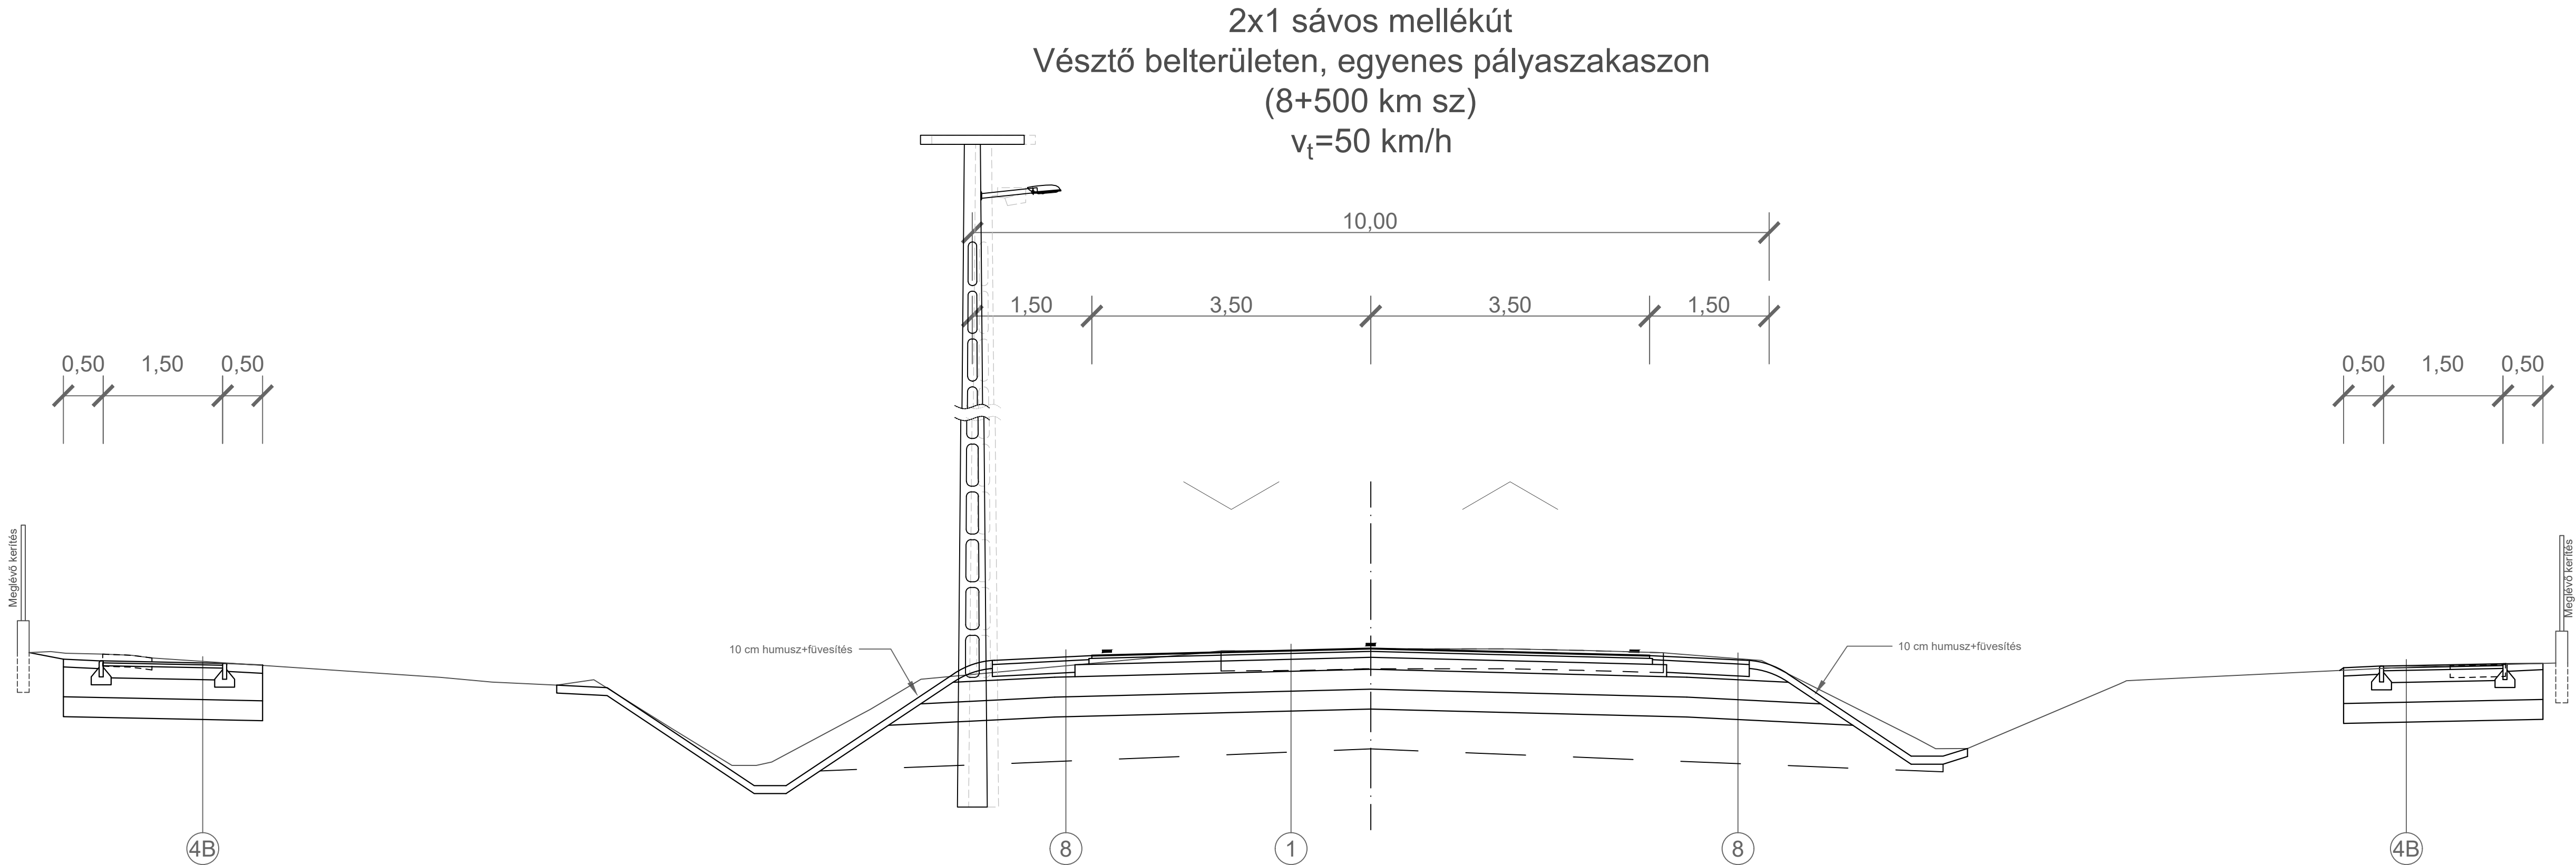
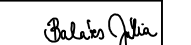
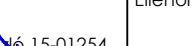


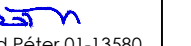

- ① Mellékút aszfaltburkolata 'C' forgalmi terhelési osztályra:
- 3,5 cm AC 8 kopó (mF) PmB 25/55-65 aszfalt kopóréteg
 - 7,5 cm AC 22 kötő (mF) PmB 25/55-65 aszfalt kötőréteg
 - 15 cm Ckt-4 hidraulikus kötőanyagú alaprég *
 - 25 cm fagyvédőréteg (M-1, T-1, X-1, V-2, $T_{rp} \geq 96\%$, $E_{21} \geq 80$ MN/m², $T_1 \leq 2,0$)
 - 25 cm javítóréteg (min. M-2, T-1, $T_{rp} \geq 93\%$, $E_{21} \geq 60$ MN/m², $T_1 \leq 2,2$)
- 4B Eseti gépjárműforgalommal terhelt gyalogjárda, kapu- ill. telekbejáratok aszfaltburkolata 'kisforgalmú A2' forgalmi terhelési osztályra:
- 2,5 cm AC 8 kopó (N) B 50/70 aszfalt kopóréteg
 - 3,5 cm AC 11 kötő (N) B 50/70 aszfalt kötőréteg
 - 15 cm Ckt-4 hidraulikus kötőanyagú alaprég *
 - 25 cm fagyvédőréteg (M-1, T-1, X-1, V-2, $T_{rp} \geq 96\%$, $E_{21} \geq 50$ MN/m², $T_1 \leq 2,0$)
 - 25 cm javítóréteg (min. M-2, T-1, $T_{rp} \geq 93\%$, $E_{21} \geq 40$ MN/m², $T_1 \leq 2,2$)
- 8 Padka burkolata:
- 5 cm M22 mechanikai stabilizáció (fehér színben)
 - 15 cm M63 mechanikai stabilizáció
 - Földmű kialakítása geotechnika szerint

*2,5 méterenként 10 cm mélyen 1/6 hajlással kraftolva az e-UT 06.03.53:2025 ÚME 6.2.4.1. pontja szerint.

Földmű kialakítása a GEO-TERRA Kft. 25.4622 szakági tervszámú,
H2 - Geotechnika, geotechnikai tervezési beszámoló - utépítés
külön szakági dokumentációjában foglaltak szerint történjen.

Tárgy: Berettyóújfalu - Békéscsaba közötti 2x2 sávós közúti kapcsolat engedélyezési- és kiviteli terveinek készítése 4 részben 1. rész: Körösladány elkerülő út engedélyezési- és kiviteli tervének elkészítése				
Megrendelő:  KÖZLEKEDÉSI ÉS BÉRHÁZÁSI MINISZTERIUM		1117 Budapest, Október huszonharmadika utca 18. Levelezési cím: 1117 Budapest, Október huszonharmadika utca 18. E-mail: info@kbm.gov.hu	PST kód: K047.27	
Tervező:  UTIBER KÖZÚTI BÉRHÁZÁSI KFT. Cím: 1115 Budapest, Csáka utca 7-13. Tel.: +36 1 203-0555 Fax: +36 1 204-6625 E-mail: tervezes@utiber.hu www.utiber.hu				Tervszám: 43.791
Ügyvezető igazgató:  Lóránt György	Tervezési igazgató:  Vasi Gábor	Projektvezető:  Katona Márk 01-16015	Projektvezető helyettes:  Balázs Júlia KE-K.TK6/ 10-08783	
Terv tárgya: 3. szakasz: 47 sz. főút Körösladány elkerülő úthoz kapcsolódóan a Körösladány-Vésztő összekötőút - Vésztői szakasz				
Szakági Tervező:  TRENCON Tanácsadó és Tervező Kft. 1133 Budapest, Váci út 76. Telefon: (1) 237 1450 /Fax: (1) 237 1451 E-mail: trencon@trencon.hu		Szakági tervszám: T471520		
Tervező:  Németh Gábor		Felelős tervező:  Novák Attila 13-13352		
Ügyvezető igazgató:  Badalay Endre Ferenc 01-64973	Projektvezető:  Székely Péter 15-01254	Ellenőr:  Schád Péter 01-13580		
Tervtípus: ENGEDÉLYEZÉSI TERV			Szállítási ütem jele: V03	
Szakág: EVD - Előzetes Vizsgálati Dokumentáció			Szakág jele: EVD	
Megnevezés: Jellemző belterületi mintakeresztmetszervény				
Dátum: 2026. 09. 04.	Méretarány: M = 1:50	Rajzszám: 03.01	Fájl elnevezés: E_03_EVD_03.00_V03.dwg	